

ОФИЦИАЛЬНАЯ ПУБЛИКАЦИЯ Вестник сельского поселения Мусорка

6+

№8 (102),
11 апреля 2024 г.

АДМИНИСТРАЦИЯ СЕЛЬСКОГО ПОСЕЛЕНИЯ МУСОРКА
МУНИЦИПАЛЬНОГО РАЙОНА СТАВРОПОЛЬСКИЙ
САМАРСКОЙ ОБЛАСТИ

ПОСТАНОВЛЕНИЕ №23 от 11 апреля 2024 года

О ПРОВЕДЕНИИ ПУБЛИЧНЫХ СЛУШАНИЙ ПО ПРОЕКТУ ИЗМЕНЕНИЙ В ПРАВИЛА ЗЕМЛЕПОЛЬЗОВАНИЯ И ЗАСТРОЙКИ СЕЛЬСКОГО ПОСЕЛЕНИЯ МУСОРКА МУНИЦИПАЛЬНОГО РАЙОНА СТАВРОПОЛЬСКИЙ САМАРСКОЙ ОБЛАСТИ, УТВЕРЖДЕННЫЕ РЕШЕНИЕМ СОБРАНИЯ ПРЕДСТАВИТЕЛЕЙ СЕЛЬСКОГО ПОСЕЛЕНИЯ МУСОРКА МУНИЦИПАЛЬНОГО РАЙОНА СТАВРОПОЛЬСКИЙ САМАРСКОЙ ОБЛАСТИ ОТ 30.12.2013 ГОДА № 84 (в редакции Решения Собрании представителей сельского поселения Мусорка муниципального района Ставропольский Самарской области от 23.09.2016 № 53, от 14.08.2017 № 87, от 25.04.2022 № 17/2022, от 25.05.2022 №84/2022)

В соответствии со статьями 5.1, 31, 32, 33 Градостроительного кодекса Российской Федерации, руководствуясь статьей 28 Федерального закона от 06 октября 2003 года №131-ФЗ «Об общих принципах организации местного самоуправления в Российской Федерации», руководствуясь Уставом сельского поселения Мусорка муниципального района Ставропольский Самарской области, Положением об организации и проведении общественных или публичных слушаний по вопросам градостроительной деятельности на территории сельского поселения Мусорка муниципального района Ставропольский Самарской области, утвержденным Решением Собрании представителей сельского поселения Мусорка муниципального района Ставропольский Самарской области от 24.01.2020 № 181 (в редакции Решения Собрании представителей сельского поселения Мусорка муниципального района Ставропольский Самарской области от 16.02.2024 № 171/2024) (далее по тексту – Положение), администрация сельского поселения Мусорка муниципального района Ставропольский Самарской области ПОСТАНОВЛЯЕТ:

1. Провести публичные слушания на территории сельского поселения Мусорка муниципального района Ставропольский Самарской области (далее по тексту – с.п. Мусорка) по проекту Решения Собрании представителей сельского поселения Мусорка муниципального района Ставропольский Самарской области «О внесении изменений в Правила землепользования и застройки сельского поселения Мусорка муниципального района Ставропольский Самарской области, утвержденные Решением Собрании представителей сельского поселения Мусорка муниципального района Ставропольский Самарской области от 30.12.2013 года № 84 (в редакции Решения Собрании представителей сельского поселения Мусорка муниципального района Ставропольский Самарской области от 16.02.2024 № 171/2024) (приложение № 1) и проекту изменений в Правила землепользования и застройки сельского поселения Мусорка муниципального района Ставропольский Самарской области (приложение № 1.1., приложение № 1.2., приложение № 1.3., приложение № 1.4) (далее – Проект).

1.1. Информационные материалы к Проекту отсутствуют.

2. Организатор публичных слушаний – Администрация сельского поселения Мусорка муниципального района Ставропольский Самарской области (далее – Администрация сельского поселения).

3. Процедура проведения публичных слушаний по Проекту состоит из следующих этапов:

- 1) оповещение о начале публичных слушаний;
- 2) размещение Проекта, подлежащего рассмотрению на публичных слушаниях, и информационных материалов к нему на официальном сайте и открытие экспозиции Проекта;
- 3) проведение экспозиции Проекта, подлежащего рассмотрению на публичных слушаниях;
- 4) проведение собрания участников публичных слушаний;
- 5) подготовка и оформление протокола публичных слушаний;
- 6) подготовка и опубликование заключения о результатах публичных слушаний по Проекту.

3.1. Оповещение о начале публичных слушаний по Проекту осуществляется путем принятия и опубликования, а также размещения в сети «Интернет» данного постановления.

4. Публичные слушания проводятся в соответствии с Положением.

5. Срок проведения публичных слушаний по Проекту в соответствии с разделом 4 Положения о публичных слушаний составляет 23 дня - с 11.04.2024 года по 03.05.2024 года.

6. Срок проведения публичных слушаний исчисляется с момента опубликования настоящего постановления до дня официального опубликования заключения о результатах публичных слушаний.

7. Провести с 19.04.2024 года по 26.04.2024 года экспозицию Проекта по адресу: село Мусорка, ул. Почтовая, д. 15.

Часы работы экспозиции: рабочие дни с 8:00 до 12:00 и с 13:00 до 16:00.

Консультирование посетителей экспозиции по Проекту осуществляется делопроизводителем администрации сельского поселения Мусорка муниципального района Ставропольский Самарской области Китаевой Еленой Анатольевной.

7.1. Принимая во внимание наличие обеспеченности транспортной доступностью общественным транспортом населенного пункта – села Ташла сельского поселения Мусорка муниципального района Ставропольский Самарской области до населенного пункта – села Мусорка, экспозиция Проекта будет проводиться в здании администрации сельского поселения Мусорка муниципального района Ставропольский Самарской области по адресу: Самарская область, Ставропольский район, село Мусорка, ул. Почтовая, д. 15.

7.2. Принимая во внимание отсутствие обеспеченности транспортной доступностью общественным транспортом населенного пункта – села Пески сельского поселения Мусорка муниципального района Ставропольский Самарской области до населенного пункта – села Мусорка, администрация сельского поселения Мусорка муниципального района Ставропольский Самарской области обеспечить собственным транспортом администрации доставку жителей села Пески к экспозиции Проекта в здании администрации сельского поселения Мусорка муниципального района Ставропольский Самарской области по адресу: Самарская область, Ставропольский район, село Мусорка, ул. Почтовая, д. 15.

8. Разместить Проект на официальном сайте администрации сельского поселения Мусорка муниципального района Ставропольский Самарской области в информационно-телекоммуникационной сети Интернет (далее – официальный сайт) в разделе «Градостроительство»

- в подразделе «Общественные обсуждения или публичные слушания», во вкладки «2024 год»;

- в подразделе «Правила землепользования и застройки», во вкладки «Внесение изменений в правила землепользования и застройки»;

9. Участниками публичных слушаний являются:

- граждане, постоянно проживающие на территории, в отношении которой подготовлен данный Проект;
- правообладатели находящихся в границах этой территории земельных участков и (или) расположенных на них объек-

тов капитального строительства, а также правообладатели помещений, являющихся частью указанных объектов капитального строительства.

10. Участники публичных слушаний по Проекту в целях идентификации представляют следующие:

- 1) для физических лиц – фамилию, имя, отчество (при наличии), дату рождения, адрес места жительства (регистрации);
- 2) для юридических лиц – наименование, основной государственный регистрационный номер, место нахождения и адрес.

Представленные сведения подтверждаются копиями соответствующих документов.

Участники публичных слушаний, являющиеся правообладателями соответствующих земельных участков и (или) расположенных на них объектов капитального строительства и (или) помещений, являющихся частью указанных объектов капитального строительства, также представляют сведения соответственно о таких земельных участках, объектах капитального строительства, помещениях, являющихся частью указанных объектов капитального строительства.

Представленные сведения подтверждаются копиями документов из Единого государственного реестра недвижимости и иными документами, устанавливающими или удостоверяющими права на такие земельные участки, объекты капитального строительства, помещения, являющиеся частью указанных объектов капитального строительства.

11. В период размещения Проекта на официальном сайте и проведения экспозиции Проекта участники публичных слушаний, прошедшие идентификацию в соответствии с пунктом 9 настоящего постановления, вправе вносить предложения и замечания по Проекту:

1) в письменной или устной форме в ходе проведения собраний участников публичных слушаний;

2) в письменной форме или в форме электронного документа в адрес организатора публичных слушаний – Администрации сельского поселения:

- почтовым направлением заказного письма с уведомлением о вручении на адрес: 445133, Самарская область, Ставропольский район, с. Мусорка, ул. Почтовая, д. 15;

- на адрес электронной почты: adm-musorka@mail.ru администрации сельского поселения Мусорка муниципального района Ставропольский Самарской области (при условии соблюдения требований федерального закона от 6 апреля 2011 года № 63-ФЗ «Об электронной подписи», части 4 статьи 11 Федерального закона от 27.07.2006 № 149-ФЗ «Об информации, информационных технологиях и о защите информации»);

3) посредством записи в книге (журнале) учета посетителей экспозиции Проекта.

Примечание: предложений и замечаний участников публичных слушаний по Проекту с 19.04.2024 года по 26.04.2024 года – за 7 дней до окончания срока проведения публичных слушаний.

12. Собрание участников публичных слушаний состоит:

- в селе Ташла – 23.04.2024 года в 17:00, ул. Школьная, д.20В, в здании Дома культуры;

- в селе Мусорка – 25.04.2024 года в 17:00, ул. Почтовая, д. 15 в здании Администрации сельского поселения;

13. Назначить лицом, ответственным за консультирование посетителей экспозиции по Проекту – делопроизводителя Администрации сельского поселения, Китаеву Елену Анатольевну.

14. Назначить лицом, уполномоченным на формирование записей в книгах (журналах) учета посетителей экспозиции по Проекту – ведущего специалиста Администрации сельского поселения, Новичкову Ольгу Александровну.

15. Назначить лицом, ответственным за организацию и проведение собраний участников публичных слушаний по Проекту – организацию приема замечаний, предложений и письменных обращений в процессе проведения собраний публичных слушаний по изменениям в Правила, а также заявлений на участие в проведении собраний публичных слушаний по изменениям в Правила, за ведение протоколов собраний участников публичных слушаний по изменениям в Правила в селах: Мусорка и Ташла – делопроизводителя Администрации сельского поселения, Китаеву Елену Анатольевну.

16. Назначить лицом, ответственным за ведение протокола публичных слушаний по Проекту и составлению заключения по результатам публичных слушаний по Проекту – делопроизводителя Администрации сельского поселения, Китаеву Елену Анатольевну.

17. Назначить лицом, уполномоченным председательствовать на собрании участников публичных слушаний по Проекту – Главу Администрации сельского поселения, Трифанина Александра Васильевича.

18. Администрации в целях благоприятного ознакомления жителей поселения и иных заинтересованных лиц с Проектом, обеспечить:

- официальное опубликование Проекта в газете «Вестник сельского поселения Мусорка»;

- размещение Проекта изменений в ПЗЗ на официальном сайте Администрации сельского поселения в информационно-телекоммуникационной сети «Интернет» по адресу: <http://musorka.stavrsr.ru> в разделе «Градостроительство»;

- в подразделе «Общественные обсуждения или публичные слушания», во вкладки «2024 год»;

- в подразделе «Правила землепользования и застройки», во вкладки «Внесение изменений в правила землепользования и застройки»;

- размещение настоящего постановления на информационных стендах в здании Администрации и на оборудованных стендах около здания Администрации, в местах массового скопления граждан и в иных местах, расположенных на территории, в отношении которой подготовлен Проект.

20. Контроль за выполнением настоящего Постановления оставляю за собой.

**И.о. Главы сельского поселения Мусорка
муниципального района Ставропольский Самарской области
О.А. Новичкова**

Приложение № 1.1 к постановлению администрации
сельского поселения Мусорка муниципального района
Ставропольский Самарской области от 11.04.2024 № 23

Утверждены решением Собрании представителей сельского
поселения Мусорка муниципального района Ставропольский
Самарской области от 30.12.2013 № 84

**ПРАВИЛА ЗЕМЛЕПОЛЬЗОВАНИЯ И ЗАСТРОЙКИ СЕЛЬСКОГО
ПОСЕЛЕНИЯ МУСОРКА МУНИЦИПАЛЬНОГО РАЙОНА
СТАВРОПОЛЬСКИЙ САМАРСКОЙ ОБЛАСТИ**

(в редакции Решения Собрании представителей сельского поселения Мусорка муниципального района Ставропольский Самарской области от 23.09.2016 № 53, от 14.08.2017 № 87, от 25.04.2022 №17/2022, от 25.05.2022 №84/2022, от ____ № ____)

РАЗДЕЛ I. ПОРЯДОК ПРИМЕНЕНИЯ ПРАВИЛ ЗЕМЛЕПОЛЬЗОВАНИЯ И ЗАСТРОЙКИ СЕЛЬСКОГО ПОСЕЛЕНИЯ МУСОРКА МУНИЦИПАЛЬНОГО РАЙОНА СТАВРОПОЛЬСКИЙ САМАРСКОЙ ОБЛАСТИ

Глава I. Общие положения о землепользовании и застройке в поселении

Статья 1. Предмет правил землепользования и застройки

1. Правила землепользования и застройки сельского поселения Мусорка муниципального района Ставропольский Самарской области (далее – Правила) являются документом градостроительного зонирования сельского поселения Мусорка муниципального района Ставропольский Самарской области (далее – поселение), устанавливающим территориальные зоны, градостроительные регламенты, порядок применения Правил и внесения в них изменений.

2. Правила приняты в соответствии с Градостроительным кодексом Российской Федерации, Земельным кодексом Российской Федерации, Федеральным законом «Об общих принципах организации местного самоуправления в Российской Федерации» иными законами и нормативными правовыми актами Российской Федерации, законами и иными нормативными правовыми актами Самарской области, Уставом поселения, иными муниципальными нормативными правовыми актами поселения.

Статья 2. Полномочия органов и должностных лиц местного самоуправления поселения в сфере землепользования

1. К полномочиям Собрании представителей поселения в сфере регулирования землепользования и застройки в поселении относятся:

- 1) утверждение правил землепользования и застройки поселения, внесение в них изменений;
- 2) определение порядка использования земельных участков, на которые действие градостроительных регламентов не распространяется или для которых градостроительные регламенты не устанавливаются, в случаях, предусмотренных федеральными законами;
- 3) контроль за исполнением органами местного самоуправления и должностными лицами местного самоуправления поселения полномочий по решению вопросов местного значения в сфере землепользования и застройки;
- 4) иные полномочия, отнесенные законодательством о градостроительной деятельности, земельным законодательством, Уставом поселения, настоящими Правилами к компетенции представительного органа поселения.

2. Глава поселения издает постановление Главы поселения о проведении публичных слушаний по вопросам землепользования и застройки в поселении.

3. Глава поселения издает постановление Администрации поселения по следующим вопросам землепользования и застройки в поселении:

- 1) о подготовке проекта правил землепользования и застройки и о подготовке изменений в правила землепользования и застройки;
- 2) об утверждении состава и порядка деятельности комиссии по подготовке проекта правил землепользования и застройки;
- 3) о предоставлении разрешений на условно разрешенный вид использования земельного участка или объекта капитального строительства;
- 4) о предоставлении разрешений на отклонение от предельных параметров разрешенного строительства, реконструкции объектов капитального строительства;
- 5) об утверждении порядка подготовки документации по планировке территории, разрабатываемой на основании решений органов местного самоуправления поселения;
- 6) о подготовке документации по планировке территории поселения в пределах компетенции, установленной статьей 45 Градостроительного кодекса Российской Федерации;
- 7) о развитии застроенных территорий поселения;
- 8) о предоставлении физическим и юридическим лицам земельных участков, находящихся в муниципальной собственности поселения, для строительства;
- 9) об изъятии, в том числе путем выкупа, земельных участков для муниципальных нужд по основаниям и в порядке, предусмотренном гражданским и земельным законодательством Российской Федерации;
- 10) о резервировании земель для муниципальных нужд по основаниям и в порядке, предусмотренном земельным законодательством Российской Федерации;
- 11) об установлении (отмене) публичных сервитутов в отношении земельных участков, расположенных в границах поселения, в случаях если это необходимо для обеспечения интересов местного самоуправления или местного населения поселения по основаниям;
- 12) по иным вопросам, отнесенным к компетенции главы местной администрации поселения или местной администрации поселения законодательством о градостроительной деятельности и земельным законодательством;
- 13) по иным вопросам землепользования и застройки, которые в соответствии с законодательством о градостроительной деятельности, земельным законодательством, Уставом поселения, Правилами, решениями Собрании представителей поселения не отнесены к компетенции иных органов местного самоуправления поселения или Комиссии по подготовке проекта правил землепользования и застройки поселения.

4. Глава поселения осуществляет также следующие полномочия в сфере землепользования и застройки в поселении:

- 1) выдает разрешения на строительство объектов капитального строительства при осуществлении строительства и реконструкции объектов капитального строительства, расположенных на территории поселения, в пределах компетенции, предусмотренной статьей 51 Градостроительного кодекса Российской Федерации;
- 2) выдает разрешения на ввод в эксплуатацию объектов капитального строительства при осуществлении строительства и реконструкции объектов капитального строительства, расположенных на территории поселения, за исключением случаев, когда разрешение на строительство объекта капитального строительства выдано федеральным органом исполнительной власти, органом исполнительной власти Самарской области или уполномоченной организацией, указанной в статье 55 Градостроительного кодекса Российской Федерации;
- 3) осуществляет контроль за соблюдением Администрацией поселения, Комиссией по подготовке проекта правил землепользования и застройки поселения, должностными лицами местного самоуправления поселения законодательства о градостроительной деятельности, земельного законодательства, Правил и иных муниципальных правовых актов в сфере землепользования и застройки.

Статья 3. Комиссия по подготовке проекта правил землепользования и застройки поселения

1. Комиссия по подготовке проекта правил землепользования и застройки поселения (далее также – Комиссия) является постоянно действующим коллегиальным совещательным органом при Администрации поселения, образованным в целях подготовки проекта правил землепользования и застройки, обеспечения соблюдения требований Правил, предъявляемых к землепользованию и застройке в поселении, организации исполнения положений Правил.

2. Состав и порядок деятельности Комиссии утверждается постановлением Администрации поселения в соответствии с требованиями федерального законодательства о градостроительной

деятельности, Закона Самарской области «О градостроительной деятельности в Самарской области» и Правилами.

3. К полномочию Комиссии относятся:
 - 1) обеспечение подготовки проекта правил землепользования и застройки и проектов о внесении изменений в Правила;
 - 2) рассмотрение предложений о внесении изменений в Правила, а также проектов муниципальных правовых актов, связанных с реализацией, применением Правил;
 - 3) рассмотрение заявлений о предоставлении разрешений на условно разрешенный вид использования земельного участка или объекта капитального строительства и подготовка рекомендаций для Главы поселения;
 - 4) рассмотрение заявлений о предоставлении разрешений на отклонение от предельных параметров разрешенного строительства, реконструкции объектов капитального строительства и подготовка рекомендаций для Главы поселения;
 - 5) организация и проведение публичных слушаний на территории поселения по проекту правил землепользования и застройки, внесению изменений в правила, предоставлении разрешений на условно разрешенный вид использования земельного участка или объекта капитального строительства, предоставлению разрешений на отклонение от предельных параметров разрешенного строительства, реконструкции объектов капитального строительства;
 - 6) иные полномочия, отнесенные к компетенции комиссии по подготовке проекта правил землепользования и застройки градостроительным законодательством, Правилами, а также Положением о Комиссии по подготовке проекта правил землепользования и застройки поселения, утвержденным постановлением Администрации поселения в соответствии с законодательством о градостроительной деятельности и Правилами.

Глава II. Градостроительное зонирование территории поселения

Статья 4. Градостроительное зонирование территории поселения

1. Правила устанавливают градостроительное зонирование территории поселения в целях определения территориальных зон и установления градостроительных регламентов.
2. Территориальные зоны устанавливаются на карте градостроительного зонирования территории поселения в соответствии с требованиями Градостроительного кодекса Российской Федерации.
3. Границы территориальных зон должны отвечать требованию однозначной идентификации принадлежности каждого земельного участка только одной территориальной зоне, выделенных на карте градостроительного зонирования поселения.

4. Утратила силу.
5. Утратила силу.

Статья 5. Градостроительные регламенты

1. Для всех территориальных зон поселения Правилами устанавливаются градостроительные регламенты, включающие:
 - 1) виды разрешенного использования земельных участков и объектов капитального строительства;
 - 2) предельные размеры земельных участков и предельные параметры разрешенного строительства, реконструкции объектов капитального строительства;
 - 3) ограничения использования земельных участков и объектов капитального строительства, устанавливаемые в соответствии с законодательством Российской Федерации.
2. Действие градостроительного регламента распространяется в равной мере на все земельные участки и объекты капитального строительства в пределах границ территориальной зоны, обозначенных на карте градостроительного зонирования территории поселения, за исключением случаев, предусмотренных частями 4, 6 статьи 36 Градостроительного кодекса Российской Федерации.
3. Разрешенное использование земельных участков, на которые действие градостроительных регламентов не распространяется или для которых градостроительные регламенты не устанавливаются, определяется уполномоченными федеральными органами исполнительной власти, уполномоченными органами исполнительной власти Самарской области или постановлением Администрации поселения в соответствии с положениями федеральных законов регулирующих разграничение полномочий между федеральными органами государственной власти, органами государственной власти субъектов Российской Федерации и органами местного самоуправления, такими полномочиями являются:
 4. Правообладатели земельных участков и объектов капитального строительства обязаны соблюдать:
 - 1) градостроительный регламент, установленный Правилами применительно к территориальной зоне, в границах которой расположен земельный участок или иное недвижимое имущество;
 - 2) отграничения от соседних земельных участков, установленные с особыми условиями использования территорий, - в случаях, когда земельный участок или иное недвижимое имущество расположены в границах данных зон;
 - 3) иные ограничения по использованию недвижимого имущества, установленные в соответствии с законодательством Российской Федерации (в том числе нормативные правовые акты об установлении публичных сервитутов).
 - 4) технические регламенты, нормы градостроительного проектирования и иные обязательные требования, установленные в соответствии с законодательством Российской Федерации;
 - 5) положения основной части утвержденного проекта планировки территории.
6. Разрешенное использование земельных участков и объектов капитального строительства

1. Применительно к каждой территориальной зоне градостроительными регламентами устанавливаются виды разрешенного использования земельных участков и объектов капитального строительства.
2. Разрешенное использование земельных участков и объектов капитального строительства может быть следующих видов:
 - 1) основные виды разрешенного использования;
 - 2) условно разрешенные виды использования;
 - 3) вспомогательные виды разрешенного использования (допускаются только для одного из основных видов разрешенного использования, за исключением случаев совместного с ними).
3. Основные и вспомогательные виды разрешенного использования земельных участков и объектов капитального строительства выбираются правообладателями земельных участков и объектов капитального строительства самостоятельно без дополнительных разрешений и согласования, за исключением случаев, предусмотренных частью 4 настоящей статьи.
4. Выбор основных и вспомогательных видов разрешенного использования земельных участков и объектов капитального строительства, правообладателями которых являются органы государственной власти, органы местного самоуправления, государственные и муниципальные учреждения, а также государственные и муниципальные унитарные предприятия, осуществляется в соответствии с действующим законодательством Российской Федерации.
5. Допускается осуществление двух и более разрешенных видов использования в пределах одного земельного участка, в том числе в пределах одного объекта капитального строительства, при условии соблюдения требований технических регламентов, строительных, санитарных, экологических и противопожарных норм и правил, иных требований, предъявляемых законодательством Российской Федерации. В объектах капитального строительства, сочетающих различные виды использования, помещения, предназначенные для использования, должны располагаться под наименования жилого назначения.
6. Инженерно-технические объекты, сооружения и коммуникации, обеспечивающие реализацию разрешенного использования недвижимого имущества в пределах отдельных земельных участков (объекты электро-, водо-, газоснабжения, водотоков, телефонизации) являются специальными применительно ко всей территории поселения, при условии соответствия техническим регламентам, строительным, санитарным, экологическим и противопожарным нормам и правилам, иным требованиям, предъявляемым законодательством Российской Федерации к указанным объектам.

Статья 6. Изменение видов разрешенного использования земельных участков и объектов капитального строительства

1. Изменение одного вида разрешенного использования земельных участков и объектов капитального строительства на другой вид такого использования осуществляется в соответствии с градостроительным регламентом при условии соблюдения требований технических регламентов.
2. Изменение одного вида разрешенного использования земельных участков и объектов капитального строительства на другой вид такого использования, отнесенный градостроительным регламентом к перечню условно разрешенных видов использования земельных участков и объектов капитального строительства, осуществляется путем внесения изменений в Правила в порядке, предусмотренном главой V Правил.
3. Решения об изменении одного вида разрешенного использования земельных участков и объектов капитального строительства, расположенных на землях, на которые действие градостроительных регламентов не распространяется или для которых градостроительные регламенты не устанавливаются, на другой вид такого использования принимаются в соответствии с федеральными законами.
4. На основании заключения о результатах публичных слушаний Комиссия в срок, не превышающий десяти дней со дня опубликования заключения, осуществляет подготовку рекомендаций о предоставлении разрешения на условно разрешенный вид использования, разрешение на отклонение или об отказе в предоставлении таких разрешений и направляет их Главе поселения. Рекомендации Комиссии должны учитывать результаты публичных слушаний и быть мотивированными.
5. Заявление о предоставлении разрешения на условно разрешенный вид использования, разрешения на отклонение направляется физическим и (или) юридическим лицам в Комиссию и должно содержать следующую информацию:
 - 1) фамилия, имя, отчество, место жительства заявителя, данные документа, удостоверяющего личность гражданина Российской Федерации, контактный телефон - в случае подачи заявления физическим лицом;
 - 2) фамилия, имя, отчество, место жительства заявителя, данные документа, удостоверяющего личность гражданина Российской Федерации, дата и государственный регистрационный номер записи о государственной регистрации индивидуального предпринимателя, контактный телефон, номер налогоплательщика, номер контактного телефона - в случае подачи заявления индивидуальным предпринимателем;
 - 3) полное наименование, организационно-правовая форма и место нахождения заявителя, дата и государственный регистрационный номер записи о государственной регистрации юридического лица, наименование, дата и государственный регистрационный номер контактного телефона и факса - в случае подачи заявления юридическим лицом;
 - 4) данные о земельном участке и объекте капитального строительства, для которых испрашивается условно разрешенный вид использования, отклонение от предельных параметров (адрес, кадастровый номер участка, вид разрешенного использования, объект капитального строительства, сведения о сетях инженерно-технического обеспечения);
 - 5) сведения о правах заявителя и правоустанавливающих документах на земельный участок и объект капитального строительства, для которых испрашивается условно разрешенный вид использования от предельных параметров;
 - 6) испрашиваемый заявителем условно разрешенный вид использования, испрашиваемое заявителем отклонение от предельных параметров;
 - 7) обоснование необходимости предоставления разрешения на условно разрешенный вид использования, в том числе сведения о планируемой деятельности на объектах капитального строительства, которые планируется построить или реконструировать, а также сведения о воздействии указанной деятельности и объектов на окружающую среду, о соответствии санитарно-эпидемиологическим требованиям, требованиям технических регламентов;
 - 8) обоснование необходимости предоставления разрешения на отклонение от предельных параметров, в том числе описание характеристик земельного участка, неблагоприятных для застройки, а также подтверждение соответствия испрашиваемых отклонений требованиям технических регламентов;
 - 9) сведения о соседних земельных участках и объектах капитального строительства, на них расположенных, с указанием их адресов и правообладателей;
 - 10) подтверждение готовности нести расходы, связанные с организацией и проведением публичных слушаний, предусмотренных настоящей статьёй.
5. К заявлению, предусмотренному частью 4 настоящей статьи, должны прилагаться следующие документы:
 - 1) копии документов, удостоверяющих личность заявителя - физического лица, либо выписка из единого государственного реестра индивидуальных предпринимателей - для индивидуальных предпринимателей или выписка из единого государственного реестра юридических лиц - для юридических лиц;
 - 2) кадастровый план, фиксирующий расположение земельного участка и технический план земельного участка, на которых испрашивается условно разрешенный вид использования, отклонение от предельных параметров, либо нотариально заверенные копии указанных документов;
 - 3) нотариально заверенные копии правоустанавливающих документов, удостоверяющих права заявителя на земельный участок и объект капитального строительства, для которых испрашивается условно разрешенный вид использования, отклонение от предельных параметров;
 - 4) документы, подтверждающие обстоятельства, указанные в пунктах 7 и 8 части 4 настоящей статьи;
 - 5) ситуационный план, фиксирующий расположение соседних земельных участков и объектов капитального строительства, на них расположенных, с указанием их адресов;
 - 6) доверенность - в случае подачи заявления представителем заявителя - физического лица, индивидуального предпринимателя, или представителем заявителя - юридического лица, если представитель заявителя не является в соответствии с выпиской из единого государственного реестра юридических лиц лицом, имеющим право действовать от имени юридического лица без доверенности.
6. Заявление и документы, предусмотренные частями 4 и 5 настоящей статьи, подаются в Комиссию заявителем или его представителем лично либо направляется по почте заказным письмом с уведомлением о вручении. В последнем случае днем получения Комиссией заявления считается день вручения заказного письма.
7. Документ (их копии или сведения, содержащиеся в них), указанные в пунктах 2, 3 части 5 настоящей статьи запрашивается Комиссией в государственных органах, органах местного самоуправления и подведомственных государственным органам или органам местного самоуправления организациях, в распоря-

жении которых находятся указанные документы в соответствии с нормативными правовыми актами Российской Федерации, нормативными правовыми актами Самарской области, правовыми актами поселения, если заявитель не представил указанные документы самостоятельно.

8. Документы, указанные в части 7 настоящей статьи, направленные заявителем самостоятельно, если указанные документы (их копии или сведения, содержащиеся в них) отсутствуют в Едином государственном реестре прав на недвижимое имущество и сделок с ним.

9. Комиссия рассматривает заявление о предоставлении разрешения на условно разрешенный вид использования, заявление о предоставлении разрешения на отклонение от предельных параметров в течение пяти рабочих дней со дня поступления такого заявления.

10. По результатам рассмотрения Комиссией заявления подготавливается заключение, содержащее одну из следующих рекомендаций:

- о назначении публичных слушаний;
 - о невозможности назначения публичных слушаний.
11. Заключение Комиссии с рекомендацией о невозможности назначения публичных слушаний может быть принято только при наличии одного или нескольких из следующих условий:
- 1) заявление подано с нарушением требований, установленных настоящей статьёй;
 - 2) заявление содержит недостоверную информацию;
 - 3) у заявителя отсутствуют права на земельный участок и объект капитального строительства, для которых испрашивается условно разрешенный вид использования, отклонение от предельных параметров.

12. Глава поселения не позднее трех дней со дня получения заключения Комиссии, предусмотренного частью 8 настоящей статьи, издает постановление Главы поселения о назначении публичных слушаний или о невозможности назначения публичных слушаний.

13. Не позднее десяти дней со дня принятия постановления о назначении публичных слушаний, Комиссия направляет сообщения о проведении публичных слушаний по вопросу предоставления разрешения на условно разрешенный вид использования, разрешения на отклонение правообладателям земельных участков, имеющих общие границы с земельным участком, применительно к которому запрашивается данное разрешение, правообладателям объектов капитального строительства, расположенных на земельных участках, имеющих общие границы с земельным участком, принадлежащим на праве собственности заявителю, а также правообладателям помещений, являющихся частью объекта капитального строительства, применительно к которому запрашивается данное разрешение.

Глава III. Планировка территории поселения

Статья 9. Виды документации по планировке территории поселения

Планировка территории поселения осуществляется посредством разработки следующей документации по планировке территории:

- 1) проектов планировки как отдельных документов;
- 2) проектов планировки с проектами межевания в их составе;

3) (утратил силу в соответствии с решением Собрания представителей сельского поселения Мусорка муниципального района Ставропольский Самарской области от 14.08.2017 № 87)

4) проектов межевания как отдельных документов;

5) (утратил силу в соответствии с решением Собрания представителей сельского поселения Мусорка муниципального района Ставропольский Самарской области от 14.08.2017 № 87)

6) (утратил силу в соответствии с решением Собрания представителей сельского поселения Мусорка муниципального района Ставропольский Самарской области от 14.08.2017 № 87)

2. утратил силу в соответствии с решением Собрания представителей сельского поселения Мусорка муниципального района Ставропольский Самарской области от 14.08.2017 № 87)

3. При разработке документации по планировке территории в целях размещения, строительства, реконструкции линейного объекта разрабатывается проект планировки территории с проектом межевания в его составе.

4. Разработкой документации по планировке территории осуществляется следующее:

Статья 10. Принятие решения о подготовке документации по планировке территории поселения (в редакции решения Собрания представителей сельского поселения Мусорка муниципального района Ставропольский Самарской области от 14.08.2017 № 87)

1. Решения о подготовке документации по планировке территории принимаются уполномоченными органами местного самоуправления, за исключением случаев, указанных в части 1.1. настоящей статьи.

1.1. Решения о подготовке документации по планировке территории принимаются самостоятельно:

- 1) лицами, с которыми заключены договоры о развитии застроенной территории, достигшие или планируемые на территории, в том числе в целях строительства жилья экономического класса, договоры о комплексном развитии территории по инициативе органа местного самоуправления;
- 2) лицами, указанными в части 3 статьи 46.9 Градостроительного Кодекса Российской Федерации;
- 3) правообладателями объектов линейных объектов, подлежащих реконструкции, в случае подготовки документации по планировке территории в целях их реконструкции;
- 4) субъектами естественных монополий, организациями коммунального комплекса в случае подготовки документации по планировке территории для размещения объектов федерального значения, объектов регионального значения, объектов местного значения.

2. В случаях, предусмотренных частью 1.1 настоящей статьи, подготовка документации по планировке территории осуществляется указанными лицами за счет их средств самостоятельно или привлекаемыми организациями в соответствии с законодательством Российской Федерации. Расходы указанных лиц на подготовку документации по планировке территории не подлежат возмещению за счет средств бюджетов бюджетной системы Российской Федерации.

3. Физические и (или) юридические лица, заинтересованные в проведении работ по планировке территории, подают заявление о подготовке документации по планировке территории в Администрацию поселения. В указанном заявлении должны содержаться следующие сведения:

- 1) о границах территории, применительно к которой заявителем предлагается осуществить планировку территории (в виде описания и соответствующей схемы);
- 2) обоснование необходимости выполнения планировки территории.

3) инвестиционно-строительные намерения заявителя, которые не должны противоречить градостроительным регламентам, установленным Правилами применительно к соответствующей территории.

4) в целях подтверждения инвестиционно-строительных намерений заявитель может представить следующие материалы, чертежи, карты, схемы, технико-экономические обоснования.

5. В течение четырнадцати рабочих дней со дня представления заинтересованными лицами заявления, указанного в части 3 настоящей статьи, Администрация поселения издает постановление Администрации поселения о подготовке документации по планировке территории либо направляет мотивированный отказ в подготовке документации по планировке территории.

6. В принятии решения о подготовке документации по планировке территории не может быть отказано, если заявление подано лицом, являющимся законным владельцем хотя бы одного земельного участка, расположенного на подлежащей планировке территории, и указанное лицо выразило намерение обеспечить подготовку проекта планировки территории за свой счет.

7. В постановлении Администрации поселения о подготовке документации по планировке территории должны содержаться следующие сведения:

- 1) о границах территории, применительно к которой осуществляется планировка территории;

- 2) цели планировки территории;
 - 3) сроки проведения работ по планировке территории;
 - 4) вид разрабатываемой документации по планировке территории;
 - 5) срок подачи физическими и (или) юридическими лицами предложений, касающихся порядка, сроков подготовки и содержания документации по планировке территории;
 - 6) срок представления проекта планировки территории на рассмотрение Администрации поселения (если подготовка проекта планировки осуществляется за счет физических или юридических лиц).
- Статья 11. Подготовка документации по планировке территории поселения

1. Администрация поселения обеспечивает подготовку документации по планировке территории поселения за исключением случаев, предусмотренных статьёй 45 Градостроительного кодекса Российской Федерации.

2. В случае заключения муниципального контракта на подготовку документации по планировке территории, договора о выполнении работ по подготовке документации по планировке территории обязательно включению в муниципальный контракт, договор подлежит условие об обязанности подрядчика доработать документацию по планировке территории с учетом результатов публичных слушаний, проведенных по проектам планировки территории и проектам межевания территории, подготовленным подрядчиком в составе документации по планировке территории.

3. В порядке и в сроки, предусмотренные муниципальным контрактом, договором о выполнении работ по подготовке документации по планировке территории поселения, подрядчик передает Администрации поселения результат работ в виде документации по планировке территории поселения.

4. Администрация поселения в течение тридцати дней со дня получения от подрядчика документации по планировке территории осуществляет проверку указанной документации на соответствие требованиям, установленным частью 10 статьи 45 Градостроительного кодекса Российской Федерации.

5. В случае принятия Администрацией поселения решения о несоответствии документации по планировке территории требованиям, установленным частью 10 статьи 45 Градостроительного кодекса Российской Федерации, Администрация поселения направляет документацию по планировке территории на доработку.

6. В случае принятия Администрацией поселения решения о соответствии документации по планировке территории требованиям, установленным частью 10 статьи 45 Градостроительного кодекса Российской Федерации, проекты планировки территории и проекты межевания территории, подготовленные в составе документации по планировке территории, до их утверждения подлежат обязательному обсуждению на публичных слушаниях в порядке, предусмотренном главой V Правил.

Статья 12. Использование территорий общего пользования.

- Красные линии:
- 1) территории общего пользования поселения – территории, которыми беспрепятственно пользуется неограниченный круг лиц, включающие:
 - 1) территории, используемые в качестве путей сообщения (площади, улицы, переулки, проезды, дороги, набережные, береговые полосы водных объектов общего пользования);
 - 2) территории, используемые для отдыха и туризма (парки, лесопарки, скверы, сады, бульвары, водоемы, пляжи);
 - 3) территории, служащие для удовлетворения иных нужд жителей поселения.
- 2) существующие, планируемые (изменяемые, вновь образуемые) границы территории общего пользования поселения обозначаются красными линиями.
3. Порядок использования территорий общего пользования, находящихся в муниципальной собственности поселения, устанавливается настоящими Правилами, а также постановлениями Администрации поселения.
4. Виды разрешенного использования земельных участков, сформированных на территории общего пользования поселения, определяются и изменяются постановлением Администрации поселения. При этом постановление Администрации поселения может содержать указание на виды деятельности, осуществление которых допускается на соответствующем земельном участке, индивидуальные условия и ограничения использования земельного участка.
 5. Корректировка (изменение) красных линий осуществляется постановлением Администрации поселения об утверждении проекта планировки территории или внесении изменений в утвержденные проекты планировки территории поселения в порядке, установленном Правилами.

Глава 6. Организация и проведения публичных слушаний по вопросам градостроительной деятельности на территории поселения

Статья 13. Общие положения об организации и проведении публичных слушаний в сфере градостроительной деятельности поселения

1. Публичные слушания проводятся в поселении по следующим вопросам градостроительной деятельности:

- 1) проект правил землепользования и застройки, в том числе проект правил землепользования и застройки, подготовленный применительно к части территории поселения, проект изменений в Правила, в том числе, проект изменений в Правила в части внесения изменений в градостроительный регламент, установленный для конкретной территориальной зоны;
 - 2) проект генерального плана поселения, внесение изменений в генеральный план поселения;
 - 3) проект планировки территории поселения и (или) проект межевания территории поселения;
 - 4) предоставление разрешения на условно разрешенный вид использования земельного участка или объекта капитального строительства;
 - 5) предоставление разрешения на отклонение от предельных параметров разрешенного строительства, реконструкции объектов капитального строительства;
 - 6) по иным вопросам, установленным законодательством о градостроительной деятельности.
2. В публичных слушаниях по вопросам градостроительной деятельности поселения вправе участвовать жители поселения – физические лица, достигшие ко дню начала публичных слушаний восемнадцатилетнего возраста, постоянно или преимущественно проживающие на территории поселения либо имеющие на территории поселения недвижимое имущество на праве собственности, земельный участок на праве собственности, праве постоянного (бессрочного) пользования, праве пожизненного наследуемого владения. Понятия «жители поселения» и «население поселения» используются в настоящей главе Правил как равнозначные.
3. Участниками публичных слушаний в сфере градостроительной деятельности на территории поселения являются:

- Собрание представителей поселения;
- Глава поселения;
- орган, уполномоченный на проведение публичных слушаний;
- жители поселения;
- иные заинтересованные лица (физические и юридические лица, права и обязанности которых могут быть затронуты при проведении публичных слушаний в сфере градостроительной деятельности).

4. Уполномоченными органами на организацию и проведение публичных слушания являются:

а) Комиссия – по вопросам, предусмотренным пунктами 1, 4 и 5 части 1 настоящей статьи.

Администрация поселения – по вопросам, предусмотренным пунктами 2, 3 и 6 части 1 статьи настоящей статьи.

5. В целях доведения до населения информации по вопросу публичных слушаний, уполномоченный на проведение публичных слушаний орган организации власти, экспозиции демонстрационных материалов проектов нормативных правовых актов, выступления, должностных лиц местного самоуправления поселения на собраниях жителей, в печатных средствах массовой информации, по радио и телевидению.

6. В целях применения настоящих Правил мероприятием по информированию населения по вопросам публичных слушаний является собрание граждан, проводимое по инициативе Главы поселения в целях информирования населения о вопросах территориального планирования, землепользования и застройки, вынесенных на публичные слушания, и их обсуждения.

Статья 14. Назначение публичных слушаний в сфере градостроительной деятельности

1. Публичные слушания по вопросам градостроительной деятельности назначаются постановлением Главы поселения по инициативе Администрации поселения или на основании рекомендации уполномоченного в соответствии с частью 4 статьи 13 Правил на проведение публичных слушаний органа.

2. Постановление Главы поселения о проведении публичных слушаний, а также текст проекта муниципального правового акта, вынесенного на публичные слушания, подлежат опубликованию в порядке, установленном Уставом поселения для официального опубликования муниципальных правовых актов, и размещаются на официальном сайте поселения в сети Интернет.

3. В постановлении Администрации поселения о проведении публичных слушаний должны быть определены:

- 1) предмет (вопросы) публичных слушаний;
- 2) срок проведения публичных слушаний;
- 3) орган, уполномоченный в соответствии со частью 4 статьи 13 Правил на организацию и проведение публичных слушаний;
- 4) место проведения публичных слушаний;
- 5) дата и место (места) проведения мероприятия (мероприятий) по информированию населения поселения по вопросам публичных слушаний;
- 6) порядок и место ознакомления жителей поселения и иных заинтересованных лиц с документами и материалами по вопросу, являющемуся предметом публичных слушаний, а в случае если предметом публичных слушаний является проект муниципального правового акта – с проектом муниципального правового акта (указанное место ознакомления может быть определено в месте ведения протокола публичных слушаний и (или) в месте проведения мероприятия по информированию жителей по вопросам публичных слушаний);
- 7) порядок и сроки подачи жителями поселения и иными заинтересованными лицами замечаний и предложений по вопросу, являющемуся предметом публичных слушаний;
- 8) лицо, ответственное за ведение протокола публичных слушаний и протокола мероприятия по информированию жителей по вопросам публичных слушаний (далее также – лицо, ответственное за ведение протокола);
- 9) лицо, уполномоченное на проведение мероприятия (мероприятий) по информированию населения по вопросам публичных слушаний.

Статья 15. Срок проведения публичных слушаний в сфере градостроительной деятельности (в редакции Решения Собрания представителей сельского поселения Мусорка муниципального района Ставропольский Самарской области от 14.08.2017 № 87)

1. По проекту Правил, внесению изменений в Правила – 2 месяца;
- 2) по внесению изменений в Правила в части изменений в градостроительный регламент, установленный для конкретной территориальной зоны, – 1 месяц;
- 3) по проекту генерального плана поселения, внесению изменений в генеральный план поселения – 1 месяц;
- 4) по проекту планировки территории поселения и (или) проекту межевания территории поселения – 1 месяц;
- 5) по вопросам предоставления разрешения на условно разрешенный вид использования земельного участка или объекта капитального строительства, предоставления разрешения на отклонение от предельных параметров разрешенного строительства, реконструкции объектов капитального строительства – 1 месяц;
- 6) по иным вопросам градостроительной деятельности, если законодательством не установлен иной срок, – 20 дней.
2. Срок проведения публичных слушаний исчисляется со дня оповещения жителей поселения о времени и месте их проведения в соответствии с частью 2 статьи 14 Правил до дня опубликования заключения о результатах публичных слушаний, за исключением случая, предусмотренного частью 3 настоящей статьи Правил.
3. Срок проведения публичных слушаний по вопросам, указанным в пунктах 1-3 части 1 настоящей статьи исчисляется со дня опубликования заключения о результатах проекта Правил, проекта по внесению изменений в Правила.
4. Срок проведения публичных слушаний, указанных в пункте 1 настоящей статьи, может быть увеличен на срок не более 5 дней с учетом срока, необходимого для официального опубликования заключения о результатах публичных слушаний.
5. Включенные в проект, до включаются в общий срок проведения публичных слушаний.
6. Срок подачи жителями поселения и иными заинтересованными лицами замечаний и предложений по вопросам публичных слушаний исчисляется со дня начала проведения публичных слушаний и прекращается за семь дней до окончания срока проведения публичных слушаний.

Статья 16. Заключение о результатах публичных слушаний

1. Заключение о результатах публичных слушаний подготавливается на основе протокола публичных слушаний уполномоченным на проведение публичных слушаний органом не позднее чем за день до окончания срока публичных слушаний.

2. Заключение о результатах публичных слушаний должно содержать следующие сведения:

- 1) общее число жителей поселения и иных заинтересованных лиц, принявших участие в публичных слушаниях;
- 2) срок проведения публичных слушаний;
- 3) вопросы, вынесенные для обсуждения на публичных слушаниях;
- 4) описание проведенных мероприятий по информированию населения по вопросам публичных слушаний;
- 5) обобщенные сведения, полученные при учете мнений, выраженных жителями поселения и иными заинтересованными лицами по вопросам, вынесенным на публичные слушания;
- 6) общее количество замечаний и предложений, вынесенных жителями поселения и иными заинтересованными лицами;
- 7) замечания и предложения, внесенные жителями поселения и иными заинтересованными лицами, которые рекомендуются отразить в проекте муниципального правового акта, являющегося предметом публичных слушаний, либо учесть иным образом;
- 8) учесть при решении иных вопросов, являющихся предметом публичных слушаний;
- 9) краткое обоснование отклонения не принятых замечаний и предложений жителей поселения по вопросам публичных слушаний.

3. В случае если при проведении публичных слушаний осуществлялось ведение нескольких протоколов публичных слушаний, заключение о результатах публичных слушаний подготавливается на основании данных, содержащихся во всех протоколах, с соблюдением требований, установленных Правилами.

4. Заключение о результатах публичных слушаний подписывается руководителем органа, уполномоченного на проведение публичных слушаний, и размещается вместе с протоколом публичных слушаний в Главе поселения.

Глава V. Внесение изменений в Правила землепользования и застройки поселения

Статья 17. Основания для внесения изменений в Правила, порядок рассмотрения предложений и инициатив по внесению изменений в Правила

1. Основания для рассмотрения Главой поселения вопроса о внесении изменений в Правила и перечень субъектов, уполномоченных на представление в Комиссию предложений о внесении изменений в Правила, устанавливаются статьёй 33 Градостроительного кодекса Российской Федерации.

2. Рассмотрение предложений о внесении изменений в Правила производится Комиссией в течение тридцати дней со дня их внесения.

3. По результатам рассмотрения предложения по внесению изменений в Правила Комиссией принимается заключение, содержащее одну из следующих рекомендаций:

- а) принять предложение о внесении изменений в Правила и о внесении соответствующих изменений в Правила;
 - б) отклонении предложения по внесению изменений в Правила, с указанием причин отклонения.
4. Комиссия направляет заключение, предусмотренное частью 3 настоящей статьи, Главе поселения, который в течение двадцати дней со дня получения такого заключения с учетом рекомендаций, содержащихся в заключении Комиссии, издает постановление Администрации поселения о подготовке проекта решения Собрания представителей поселения о внесении изменений в Правила (далее также – проект о внесении изменений в Правила) или об отклонении предложения о внесении изменений в Правила с указанием причин отклонения.

5. В постановлении Администрации поселения о подготовке проекта решения о внесении изменений в Правила устанавливаются:

- 1) порядок и сроки проведения работ по подготовке проекта решения о внесении изменений в Правила;
 - 2) порядок направления в Комиссию предложений заинтересованных лиц по подготовке проекта решения о внесении изменений в Правила;
 - 3) иные положения, касающиеся организации указанных работ.
6. Глава поселения не позднее десяти дней со дня издания постановления Администрации поселения о подготовке проекта решения о внесении изменений в Правила обеспечивает опубликование указанного постановления в порядке, установленном Уставом поселения для официального опубликования муниципальных правовых актов, и размещение на официальном сайте поселения или муниципального района Ставропольский Самарской области в сети Интернет.

Статья 18. Подготовка и принятие проекта решения о внесении изменений в Правила

1. В целях осуществления работ по подготовке проекта решения о внесении изменений в Правила Администрация поселения вправе заключать муниципальные контракты по итогам размещения заказа в соответствии с законодательством Российской Федерации.

2. В случае заключения муниципального контракта по подготовке проекта решения о внесении изменений в Правила, Комиссия:

- 1) осуществляет контроль за подготовкой проекта решения о внесении изменений в Правила;
 - 2) рассматривает, анализирует и обобщает направленные в Комиссию предложения заинтересованных лиц по подготовке проекта решения о внесении изменений в Правила в целях внесения их исключительно по муниципальному контракту;
 - 3) подготавливает предложения и замечания по проекту решения о внесении изменений в Правила.
3. Администрация поселения осуществляет проверку проекта решения о внесении изменений в Правила, представленного Комиссией, на соответствие требованиям технических регламентов и документов территориального планирования.

4. По результатам указанной в части 3 настоящей статьи проверки Администрация поселения направляет проект решения о внесении изменений в Правила Главе поселения или в случае обнаружения несоответствия требованиям и документам, указанным в части 3 настоящей статьи, в Комиссию на доработку.

5. Глава поселения издает постановление Главы поселения о проведении публичных слушаний по вопросу о внесении изменений в Правила в срок не позднее чем через десять дней со дня получения такого проекта решения о внесении изменений в Правила.

6. После завершения публичных слушаний по вопросу о внесении изменений в Правила, Комиссия с учетом результатов публичных слушаний обеспечивает внесение изменений в проект решения о внесении изменений в Правила и представляет указанный проект Главе поселения. Обязательными приложениями к проекту решения о внесении изменений в Правила являются протоколы публичных слушаний и заключение о результатах публичных слушаний.

7. Глава поселения в течение десяти дней после представления ему проекта решения о внесении изменений в Правила и указанных в части 6 настоящей статьи обязательных приложений должен принять решение о направлении указанного проекта в Собрание представителей поселения или об отклонении проекта и о направлении его на доработку с указанием даты его повторного представления.

8. Собрание представителей поселения по результатам рассмотрения проекта решения о внесении изменений в Правила и обязательных приложений к нему принимает указанный проект или направляет в Главе поселения на доработку в соответствии с результатами публичных слушаний по проекту.

Глава VI. Действие Правил во времени

Статья 19. Порядок действия Правил во времени (в редакции решения Собрания представителей сельского поселения Мусорка муниципального района Ставропольский Самарской области от 14.08.2017 № 87)

1. Вступление в силу решения о внесении изменений в Правила подлежит опубликованию в порядке, установленном Уставом поселения для официального опубликования муниципальных нормативных правовых актов, и вступают в силу на следующий день после их официального опубликования (обнародования).

2. Правила, решения о внесении изменений в Правила не применяются к отношениям по землепользованию и застройке поселения, в том числе к отношениям по архитектурно-строительному проектированию, строительству и реконструкции объектов капитального строительства, возникшим до вступления их в силу.

3. Установленные Правилами градостроительные регламенты не являются препятствием для формирования в установленном законодательством Российской Федерации объектах капитального строительства, построенных или реконструированных до вступления в силу Правил или решений о внесении изменений в Правила, в том числе без разрешения на строительство и (или) разрешения на ввод объекта в эксплуатацию, фактическое использование которых соответствовало градостроительным регламентам, действующим на момент завершения строительства или реконструкции данных объектов капитального строительства.

4. Принятые до вступления в силу Правил муниципальные правовые акты поселения по вопросам землепользования и застройки применяются в части, не противоречащей Правилам.

5. Разрешения на строительство, реконструкцию объектов капитального строительства, выданные до вступления в силу Правил лицам до вступления в силу настоящих Правил, решений о внесении изменений в Правила являются действительными. Разрешения на ввод в эксплуатацию построенных или реконструированных на основе таких разрешений на строительство объектов капитального строительства выдаются в соответствии с действующими на момент выдачи разрешения на строительство градостроительными регламентами.

6. Решения о предварительном согласовании места размещения объекта, выданные (принятые) до вступления в силу настоящих Правил, решений о внесении изменений в Правила применяются в части, не противоречащей установленным Правилами градостроительным регламентам. Предоставление земельных участков с предварительным согласованием места размещения объектов на территории поселения запрещается со вступления в силу Правил.

7. При выявлении земельных участков, сведения о границах которых были внесены в земельный кадастр до вступления в силу Правил и расположенных на территориях, отнесенных Правилами к двум категориям территорий, Администрация поселения не позднее тридцати дней со дня получения соответствующей информации направляет в Комиссию предложение о внесении в Правила изменений, касающихся отнесения данных земельных участков к одной территориальной зоне. Комиссия обеспечивает внесение указанных изменений в Правила в соответствии с главой V Правил.

8. До внесения в Правила изменений, предусмотренных частью 7 настоящей статьи, земельные участки, расположенные на территориях, отнесенных Правилами к двум и более территориальным зонам, используются по выбору правообладателей таких земельных участков в соответствии с любым из градостроительных регламентов, установленных Правилами применительно к данным территориальным зонам.

9. Не допускается предоставление гражданам и юридическим лицам земельных участков, находящихся в муниципальной собственности поселения и расположенных в границах двух и более различных территориальных зон, до внесения в Правила изменений, предусмотренных частью 7 настоящей статьи.

10. Утратила силу.
11. Утратила силу.
12. Утратила силу.
13. Утратила силу.

14. Предельные размеры земельных участков, установленные Правилами, не применяются к земельным участкам:

- 1) сформированным до вступления в силу Правил;
 - 2) предоставляемым в собственность бесплатно из земель, находящихся в государственной или муниципальной собственности льготным категориям граждан.
15. Градостроительные регламенты территориальных зон инженерной и транспортной инфраструктур, зон специального

назначения, производственных зон применяются к территориям, расположенным на карте градостроительного зонирования поселения за границами населенных пунктов:



1) отнесенным к землям промышленности, энергетики, транспорта, связи, радиовещания, телевидения, информатики, землям для обеспечения космической деятельности, землям обороны, безопасности и землям иного специального назначения – со дня вступления в силу настоящих Правил;

2) отнесенным к землям сельскохозяйственного назначения – со дня осуществления государственного кадастрового учета земельных участков в связи с их переводом в категорию земель промышленности, энергетики, транспорта, связи, радиовещания, телевидения, информатики, земель для обеспечения космической деятельности, земель обороны, безопасности и земель иного специального назначения в соответствии с Федеральным законом Российской Федерации от 21 декабря 2004 года № 172-ФЗ «О переводе земель и земельных участков из одной категории в другую».

16. Градостроительные регламенты территориальных зон рекреационного назначения применяются к территориям, расположенным на карте градостроительного зонирования поселения за границами населенных пунктов:

1) отнесенным к землям особо охраняемых территорий и объектов – со дня вступления в силу настоящих Правил;

2) отнесенным к землям сельскохозяйственного назначения – со дня осуществления государственного кадастрового учета земельных участков в связи с их переводом в категорию земель особо охраняемых территорий и объектов в соответствии с Федеральным законом Российской Федерации от 21 декабря 2004 года № 172-ФЗ «О переводе земель и земельных участков из одной категории в другую».

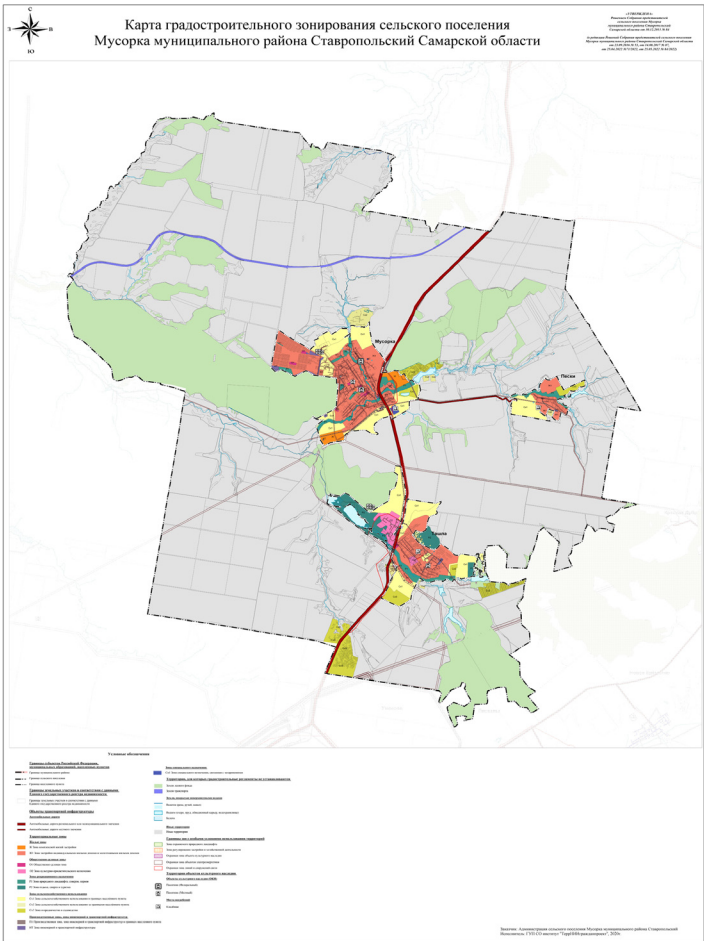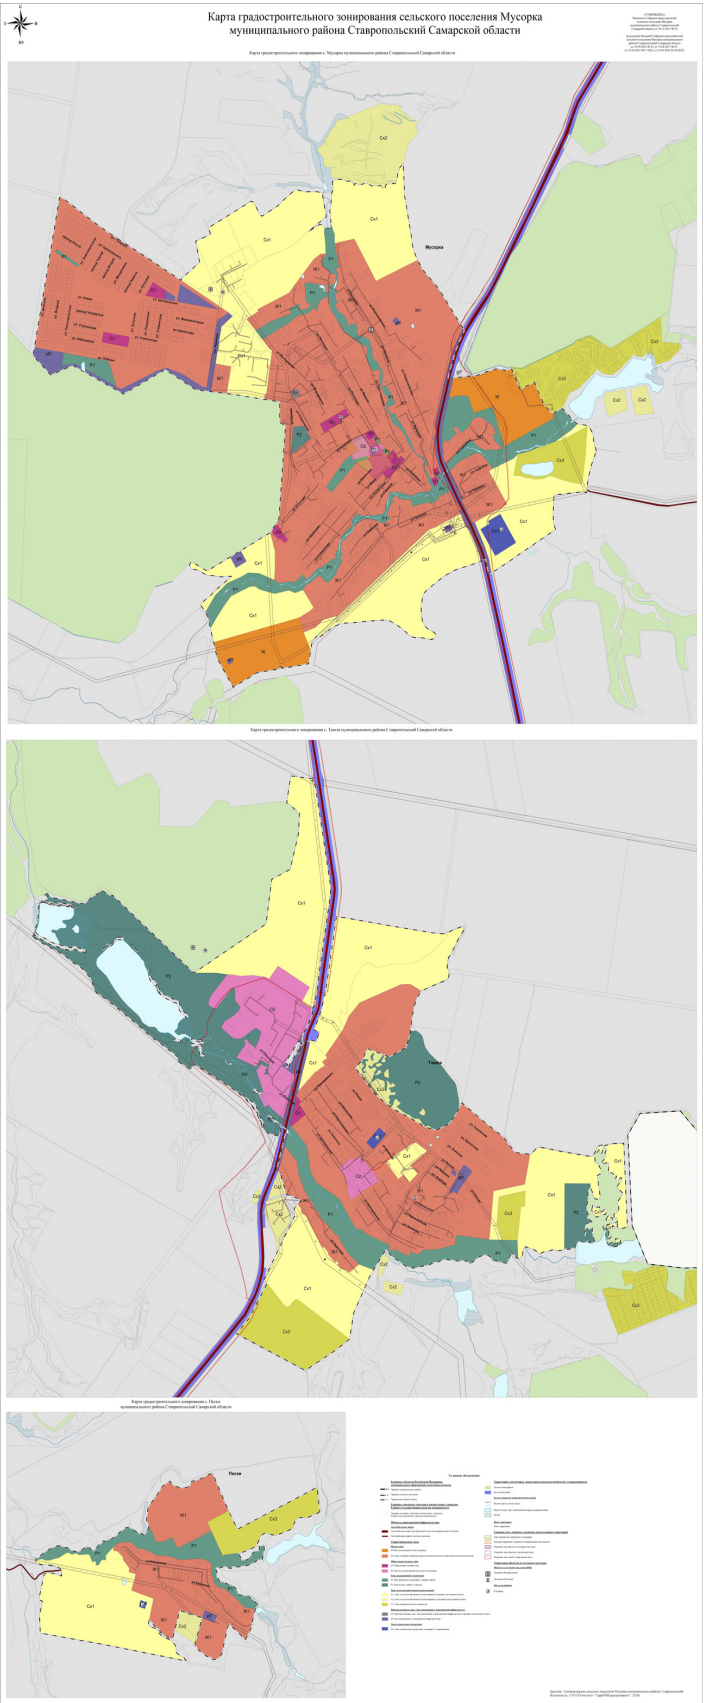

Приложение № 1.4 к постановлению администрации сельского поселения Мусорка муниципального района Ставропольский Самарской области от 11.04.2024 № 23

Утверждены решением Собрания представителей сельского поселения Мусорка муниципального района Ставропольский Самарской области от 30.12.2013 № 84

(в редакции Решений Собрания представителей сельского поселения Мусорка муниципального района Ставропольский Самарской области от 23.09.2016 № 53, от 14.08.2017 № 87, от 25.04.2022 №71/2022, от 25.05.2022 №84/2022, от _____.2024 № ____)

РАЗДЕЛ II. КАРТА ГРАДОСТРОИТЕЛЬНОГО ЗОНИРОВАНИЯ ТЕРРИТОРИИ ПОСЕЛЕНИЯ

Глава VII. Карта градостроительного зонирования территории поселения

Статья 20. Карта градостроительного зонирования территории поселения

Карта градостроительного зонирования территории поселения (далее – карта градостроительного зонирования) выполнена в масштабах 1:25 000 и 1:5 000.

На карте градостроительного зонирования поселения установлены границы территориальных зон. Границы территориальных зон отвечают требованию принадлежности каждого земельного участка только к одной территориальной зоне, за исключением земельных участков, границы которых в соответствии с пунктом 7 статьи 11.9 Земельного кодекса Российской Федерации могут пересекать границы территориальных зон.

На карте градостроительного зонирования поселения отображены:

- границы населенных пунктов, входящих в состав поселения в соответствии с Генеральным планом сельского поселения Мусорка муниципального района Ставропольский Самарской области;
- границы зон с особыми условиями использования территории в соответствии с данными Единого государственного реестра недвижимости;
- территории объектов культурного наследия в соответствии с актами органов, уполномоченных в области сохранения, использования, популяризации и государственной охраны объектов культурного наследия.

Границы зон с особыми условиями использования территорий, границы территорий объектов культурного наследия, устанавливаемые в соответствии с действующим законодательством и не отображенные на карте градостроительного зонирования территории поселения, после их утверждения в установленном действующим законодательством порядке, включаются в Правила в соответствии с частями 8–10 статьи 33 Градостроительного кодекса Российской Федерации.

На карте градостроительного зонирования не установлены территории, в границах которых предусматривается осуществление деятельности по комплексному и устойчивому развитию территории, ввиду их отсутствия.

Границы территориальных зон на карте градостроительного зонирования не устанавливаются для территорий, для которых в соответствии с частью 6 статьи 36 Градостроительного кодекса Российской Федерации градостроительные регламенты не устанавливаются. Использование земельных участков, для которых градостроительные регламенты не устанавливаются, определяется уполномоченными федеральными органами исполнительной власти, уполномоченными органами исполнительной власти субъектов Российской Федерации или уполномоченными органами местного самоуправления в соответствии с федеральными законами. Использование земель или земельных участков из состава земель лесного фонда, земель или земельных участков, расположенных в границах особо охраняемых природных территорий, определяется соответственно лесохозяйственным регламентом, положением об особо охраняемой природной территории в соответствии с лесным законодательством, законодательством об особо охраняемых природных территориях. Использование сельскохозяйственных угодий в составе земель сельскохозяйственного назначения осуществляется в соответствии со статьями 77, 79 Земельного кодекса Российской Федерации, Федеральным законом от 24.07.2002 № 101-ФЗ «Об обороте земель сельскохозяйственного назначения».

Границы территориальных зон, расположенных за границами населенных пунктов, установлены с учетом целевого назначения земель и их делением на категории.

РАЗДЕЛ III. ГРАДОСТРОИТЕЛЬНЫЕ РЕГЛАМЕНТЫ

Глава VIII. Градостроительные регламенты

Статья 21. Перечень территориальных зон и их описание

Территориальные зоны, выделенные на карте градостроительного зонирования поселения, содержатся в таблице 1.

Таблица 1
Территориальные зоны

Условное обозначение	Наименование территориальной зоны	Описание территориальной зоны
Жилые зоны:		
Ж	Зона комплексной застройки	Выделяется для обеспечения комплексной жилой застройки, а также объектов обслуживания жилой застройки, не оказывающих негативного воздействия на окружающую среду
Ж1	Зона застройки индивидуальными жилыми домами и малоэтажными жилыми домами	Выделяется для обеспечения индивидуального жилого строительства, размещения малоэтажной многоквартирной жилой застройки, блокированной жилой застройки, ведения личного подсобного хозяйства, а также объектов обслуживания жилой застройки, не оказывающих негативного воздействия на окружающую среду

Общественно-деловые зоны		
O1	Общественно-деловая зона	Выделяется для размещения объектов здравоохранения, культуры, торговли, общественного питания, социального и коммунально-бытового назначения, предпринимательской деятельности, объектов среднего профессионального и высшего образования, административных, научно-исследовательских учреждений, культовых зданий, стоянок автомобильного транспорта, объектов делового, финансового назначения, иных объектов, связанных с обеспечением жизнедеятельности граждан
O2	Зона культурно-просветительского назначения	Выделяется для размещения объектов храмового комплекса в селе Ташла как паломнического и туристического центра, организации культурных мероприятий, необходимых объектов
Производственные зоны, зоны инженерной и транспортной инфраструктуры		
P1	Производственная зона, зона инженерной и транспортной инфраструктуры в границах населенного пункта	Выделена для размещения коммунальных и складских объектов, объектов инженерной и транспортной инфраструктуры, а также для установления санитарно-защитных зон таких объектов в соответствии с требованиями технических регламентов. Использование земель в границах населенного пункта в территориальной зоне P1 устанавливается с учетом санитарных норм и правил, обеспечивающих отсутствие негативного воздействия на жилую застройку и окружающую среду.
ИТ	Зона инженерной и транспортной инфраструктуры	Выделена для размещения объектов инженерной и транспортной инфраструктуры, в том числе сооружений и коммуникаций железнодорожного, автомобильного, речного, морского, воздушного и трубопроводного транспорта, связи, а также для установления санитарно-защитных зон таких объектов в соответствии с требованиями технических регламентов
Зоны рекреационного назначения:		
P1	Зона природного ландшафта, скверов, парков	Выделена для сохранения и использования существующего природного ландшафта, размещения зон отдыха, парков, скверов, а также территории используемых и предназначенных для отдыха, занятий физической культурой и спортом на открытом воздухе
P2	Зона отдыха, спорта и туризма	Выделена для размещения объектов отдыха, туризма, занятий физической культурой и спортом
Зоны сельскохозяйственного использования:		
Cx1	Зона сельскохозяйственного использования в границах населенного пункта	Выделены для ведения сельского хозяйства, садоводства и огородничества, личного подсобного хозяйства, развития объектов сельскохозяйственного назначения. Использование земель в границах населенного пункта в территориальной зоне Cx1 устанавливается с учетом санитарных норм и правил, обеспечивающих отсутствие негативного воздействия на жилую застройку и окружающую среду.
Cx2	Зона сельскохозяйственного использования за границами населенного пункта	
Cx3	Зона огородничества и садоводства	Выделена для территорий, предназначенных для осуществления деятельности по садоводству и огородничеству
Зоны специального назначения:		

Cn1	Зона специального назначения, связанная с захоронениями	Выделена для территорий, занятых кладбищами, крематориями, а также размещения соответствующих новых объектов, обеспечения ритуальной деятельности
-----	---	---

Статья 22. Требования к территориальным зонам, видам разрешенного использования в границах территориальных зон, предельным размерам земельных участков и предельным параметрам разрешенного строительства, реконструкции объектов капитального строительства

Требования к градостроительным регламентам в части видов разрешенного использования в территориальных зонах приведены: для жилых, общественно-деловых и зон рекреационного назначения в статье 23; для производственных зон, зон инженерной и транспортной инфраструктуры и зон специального назначения в статье 24;

для зон сельскохозяйственного использования в статье 25. Виды разрешенного использования земельных участков и объектов капитального строительства соответствуют приказу Росреестра от 10.11.2020 N П/0412 "Об утверждении классификатора видов разрешенного использования земельных участков" (далее также - Классификатор ВРИ). Коды (числовые обозначения) видов разрешенного использования, используемые в таблицах 2, 3, 4, равнозначны описанию видов разрешенного использования, перечисленных в Классификаторе ВРИ.

Разрешенное использование земельных участков и объектов капитального строительства в границах территориальных зон (далее также - ВРИ) в статьях 23-25 Правил устанавливается следующих видов:

- 1) основные виды разрешенного использования (ОВ);
- 2) условно разрешенные виды использования (УВ);
- 3) вспомогательные виды разрешенного использования, допустимы только в качестве дополнительных по отношению к основным видам разрешенного использования и условно разрешенным видам использования и осуществляемые совместно с ними.

Применение вспомогательных видов разрешенного использования допускается при соблюдении следующих условий:

- 1) вспомогательный вид разрешенного использования не может реализовываться без реализации основного вида разрешенного использования и должен осуществляться только совместно с разрешенными основными и (или) условно разрешенными видами использования земельных участков или объектов капитального строительства;
- 2) в случае если выбранный вспомогательный вид разрешенного использования предусматривает размещение объектов капитального строительства, то их строительство может опережать во времени реализацию основных, условно-разрешенных видов разрешенного использования (но не может быть единственным фактическим использованием земельного участка или объекта капитального строительства).

Виды разрешенного использования, для которых в статьях 23-25 Правил указан знак «-», для соответствующей зоны не устанавливаются.

Предельные (минимальные и (или) максимальные) размеры земельных участков и предельные параметры разрешенного строительства, реконструкции объектов капитального строительства в жилых, общественно-деловых и рекреационных зонах установлены в статье 26 Правил.

Предельные (минимальные и (или) максимальные) размеры земельных участков и предельные параметры разрешенного строительства, реконструкции объектов капитального строительства в производственных зонах, зонах инженерной и транспортной инфраструктуры и зонах специального назначения установлены в статье 27 Правил.

Предельные (минимальные и (или) максимальные) размеры земельных участков и предельные параметры разрешенного строительства, реконструкции объектов капитального строительства в зонах сельскохозяйственного использования установлены в статье 28 Правил.

Предельные (минимальные и (или) максимальные) размеры земельных участков и предельные параметры разрешенного строительства, реконструкции объектов капитального строительства, для которых в статьях 26-28 указан знак «=», для соответствующей зоны не устанавливаются.

Статья 23. Виды разрешенного использования в жилых, общественно-деловой и рекреационных территориальных зонах (в редакции Решения Собрания представителей сельского поселения Мусорка муниципального района Ставропольский Самарской области от 25.05.2022 № 84/2022)

№ п/п	Наименование ВРИ	Описание ВРИ	Код ВРИ	Ж	Ж1	O1	O2	P1	P2	Вспомогательные ВРИ, применяемых к соответствующему основному/условному ВРИ, код ВРИ
1	Скотоводство	Осуществление хозяйственной деятельности, в том числе на сельскохозяйственных угодьях, связанной с разведением сельскохозяйственных животных (крупного рогатого скота, овец, коз, лошадей, верблюдов, оленей); сенокосение, выпас сельскохозяйственных животных, производство кормов, размещение зданий, сооружений, используемых для содержания и разведения сельскохозяйственных животных; разведение племенных животных, производство и использование племенной продукции (материала)	1.8	-	-	-	УВ	-	-	Хранение и переработка сельскохозяйственной продукции 1.15; Обеспечение сельскохозяйственного производства 1.18
2	Звероводство	Осуществление хозяйственной деятельности, связанной с разведением в неволе ценных пушных зверей; размещение зданий, сооружений, используемых для содержания и разведения животных, производства, хранения и первичной переработки продукции; разведение племенных животных, производство и использование племенной продукции (материала)	1.9	-	-	-	УВ	-	-	Хранение и переработка сельскохозяйственной продукции 1.15; Обеспечение сельскохозяйственного производства 1.18
3	Птицеводство	Осуществление хозяйственной деятельности, связанной с разведением домашних пород птиц, в том числе водоплавающих; размещение зданий, сооружений, используемых для содержания и разведения животных, производства, хранения и первичной переработки продукции птицеводства; разведение племенных животных, производство и использование племенной продукции (материала)	1.10	-	-	-	УВ	-	-	Хранение и переработка сельскохозяйственной продукции 1.15; Обеспечение сельскохозяйственного производства 1.18
4	Свиноводство	Осуществление хозяйственной деятельности, связанной с разведением свиней; размещение зданий, сооружений, используемых для содержания и разведения животных, производства, хранения и первичной переработки продукции; разведение племенных животных, производство и использование племенной продукции (материала)	1.11	-	-	-	УВ	-	-	Хранение и переработка сельскохозяйственной продукции 1.15; Обеспечение сельскохозяйственного производства 1.18
5	Пчеловодство	Осуществление хозяйственной деятельности, в том числе на сельскохозяйственных угодьях, по разведению, содержанию и использованию пчел и иных полезных насекомых; размещение ульев, иных объектов и оборудования, необходимого для пчеловодства и разведения иных полезных насекомых; размещение сооружений используемых для хранения и первичной переработки продукции пчеловодства	1.12	-	-	-	ОВ	-	УВ	Хранение и переработка сельскохозяйственной продукции 1.15; Обеспечение сельскохозяйственного производства 1.18
6	Рыбоводство	Осуществление хозяйственной деятельности, связанной с разведением и (или) содержанием, выращиванием объектов рыбоводства (аквакультуры); размещение зданий, сооружений, оборудования, необходимых для осуществления рыбоводства (аквакультуры)	1.13	-	-	-	ОВ	-	УВ	Хранение и переработка сельскохозяйственной продукции 1.15; Обеспечение сельскохозяйственного производства 1.18
7	Научное обеспечение городского хозяйства	Осуществление научной и селекционной работы, ведения городского хозяйства для получения ценных с научной точки зрения образцов растительного и животного мира; размещение коллекций генетических ресурсов растений	1.14	-	-	ОВ	-	-	-	-
8	Хранение и переработка сельскохозяйственной продукции	Размещение зданий, сооружений, используемых для производства, хранения, первичной и глубокой переработки сельскохозяйственной продукции	1.15	-	-	-	УВ	-	-	-
9	Обеспечение сельскохозяйственного производства	Размещение машинно-транспортных и ремонтных станций, ангаров и гаражей для сельскохозяйственной техники, амбаров, водонапорных башен, трансформаторных станций и иного технического оборудования, используемого для ведения городского хозяйства	1.18	-	-	-	УВ	-	-	-
10	Для индивидуального жилищного строительства	Размещение жилого дома (отдельно стоящего здания количеством надземных этажей не более чем три, высотой не более двадцати метров, которое состоит из комнат и помещений вспомогательного использования, предназначенных для удовлетворения гражданами бытовых и иных нужд, связанных с их проживанием в таком здании, не предназначенного для раздела на самостоятельные объекты недвижимости); выращивание сельскохозяйственных культур; размещение гаражей для собственных нужд и хозяйственных построек	2.1	ОВ	ОВ	-	ОВ	-	-	Хранение автотранспорта , 2.7.1
11	Малотажная многоквартирная жилая застройка	Размещение малотажных многоквартирных домов (многоквартирные дома высотой до 4 этажей, включая мансардный); обустройство спортивных и детских площадок, площадок для отдыха; размещение объектов обслуживания жилой застройки во встроенных, пристроенных и встроенно-пристроенных помещениях малотажного многоквартирного дома, если общая площадь таких помещений в малотажном многоквартирном доме не составляет более 15% общей площади помещений дома	2.1.1	ОВ	УВ	-	УВ	-	-	Хранение автотранспорта , 2.7.1; Предоставление коммунальных услуг, 3.1.1
12	Для ведения личного подсобного хозяйства (приусадебный земельный участок)	Размещение жилого дома, указанного в описании вида разрешенного использования с кодом 2.1; производство сельскохозяйственной продукции; размещение гаража и иных вспомогательных сооружений; содержание сельскохозяйственных животных	2.2	ОВ	ОВ	-	ОВ	-	-	Хранение автотранспорта , 2.7.1
13	Блокированная жилая застройка	Размещение жилого дома, имеющего одну или несколько общих стен с соседними жилыми домами (количеством этажей не более чем три, при общем количестве совмещенных домов не более десяти и каждый из которых предназначен для проживания одной семьи, имеет общую стену (общие стены) без проемов с соседним домом или соседними домами, расположен на отдельном земельном участке и имеет выход на территорию общего пользования (жилые дома блокированной застройки); разведение декоративных и плодовых деревьев, овощных и ягодных культур; размещение гаражей для собственных нужд и иных вспомогательных сооружений; обустройство спортивных и детских площадок, площадок для отдыха	2.3	ОВ	ОВ	-	УВ	-	-	Хранение автотранспорта , 2.7.1; Предоставление коммунальных услуг, 3.1.1
14	Обслуживание жилой застройки	Размещение объектов капитального строительства, размещение которых предусмотрено видами разрешенного использования с кодами 3.1, 3.2, 3.3, 3.4, 3.4.1, 3.5.1, 3.6, 3.7, 3.10, 1, 4.1, 4.3, 4.4, 4.6, 5.1.2, 5.1.3, если их размещение необходимо для обслуживания жилой застройки, а также связано с проживанием граждан, не причиняет вреда окружающей среде и санитарному благополучию, не нарушает права жителей, не требует установления санитарной зоны	2.7	ОВ	УВ	ОВ	УВ	-	-	Служебные гаражи 4.9

15	Хранение автотранспорта	Размещение отдельно стоящих и пристроенных гаражей, в том числе подземных, предназначенных для хранения автотранспорта, в том числе с разделением на машино-места, за исключением гаражей, размещение которых предусмотрено содержанием вида разрешенного использования с кодом 4.9	2.7.1	ОВ	УВ	ОВ	ОВ	-	УВ	-	
16	Общественное использование объектов капитального строительства	Размещение объектов капитального строительства в целях обеспечения удовлетворения бытовых, социальных и духовных потребностей человека. Содержание данного вида разрешенного использования включает в себя содержание видов разрешенного использования с кодами 3.1-3.10.2	3.0	ОВ	-		ОВ	УВ	-	-	Служебные гаражи 4.9
17	Коммунальное обслуживание	Размещение зданий и сооружений в целях обеспечения физических и юридических лиц коммунальными услугами. Содержание данного вида разрешенного использования включает в себя содержание видов разрешенного использования с кодами 3.1.1-3.1.2	3.1	ОВ	ОВ	ОВ	ОВ	ОВ	УВ	УВ	Служебные гаражи 4.9
18	Предоставление коммунальных услуг	Размещение зданий и сооружений, обеспечивающих поставку воды, тепла, электричества, газа, отвод канализационных стоков, очистку и уборку объектов недвижимости (котельных, водозаборов, очистных сооружений, насосных станций, водопроводов, линий электропередач, трансформаторных подстанций, газопроводов, линий связи, телефонных станций, канализаций, стоянок, гаражей и мастерских для обслуживания уборочной и аварийной техники, сооружений, необходимых для сбора и плавки снега)	3.1.1	ОВ	ОВ	ОВ	ОВ	ОВ	УВ	УВ	-
19	Административные здания организаций, обеспечивающих предоставление коммунальных услуг	Размещение зданий, предназначенных для приема физических и юридических лиц в связи с предоставлением им коммунальных услуг	3.1.2	ОВ	ОВ	ОВ	ОВ	ОВ	-	-	Служебные гаражи 4.9
20	Социальное обслуживание	Размещение зданий, предназначенных для оказания гражданам социальной помощи. Содержание данного вида разрешенного использования включает в себя содержание видов разрешенного использования с кодами 3.2.1 - 3.2.4	3.2	ОВ	-	ОВ	УВ	-	-	-	Служебные гаражи 4.9; Предоставление коммунальных услуг 3.1.1;
21	Дома социального обслуживания	Размещение зданий, предназначенных для размещения домов престарелых, домов ребенка, детских домов, пунктов ночлега для бездомных граждан; размещение объектов капитального строительства для временного размещения вынужденных переселенцев, лиц, признанных беженцами	3.2.1	ОВ	-	ОВ	УВ	-	-	-	Служебные гаражи 4.9; Предоставление коммунальных услуг, 3.1.1; Магазины 4.4; Общественное питание 4.6; Площадки для занятий спортом 5.1.3
22	Оказание социальной помощи населению	Размещение зданий, предназначенных для служб психологической и бесплатной юридической помощи, социальных, пенсионных и иных служб (службы занятости населения, пункты питания малоимущих граждан), в которых осуществляется прием граждан по вопросам оказания социальной помощи и назначения социальных или пенсионных выплат, а также для размещения общественных некоммерческих организаций: некоммерческих фондов, благотворительных организаций, клубов по интересам	3.2.2	ОВ	ОВ	ОВ	УВ	-	-	-	Служебные гаражи 4.9; Предоставление коммунальных услуг, 3.1.1; Магазины 4.4; Общественное питание 4.6; Площадки для занятий спортом 5.1.3
23	Оказание услуг связи	Размещение зданий, предназначенных для размещения пунктов оказания услуг почтовой, телеграфной, междугородней и международной телефонной связи	3.2.3	ОВ	ОВ	ОВ	ОВ	УВ	УВ	УВ	Служебные гаражи 4.9
24	Общжития	Размещение зданий, предназначенных для размещения общежитий, предназначенных для проживания граждан на время их работы, службы или обучения, за исключением зданий, размещение которых предусмотрено содержанием вида разрешенного использования с кодом 4.7	3.2.4	ОВ	УВ	ОВ	ОВ	-	-	-	Служебные гаражи 4.9; Предоставление коммунальных услуг, 3.1.1; Магазины 4.4; Общественное питание 4.6; Площадки для занятий спортом 5.1.3
25	Бытовое обслуживание	Размещение объектов капитального строительства, предназначенных для оказания населению или организациям бытовых услуг (мастерские мелкого ремонта, ателье, бани, парикмахерские, прачечные, химчистки, похоронные бюро)	3.3	ОВ	УВ	ОВ	ОВ	-	-	-	Служебные гаражи 4.9; Предоставление коммунальных услуг, 3.1.1
26	Здравоохранение	Размещение объектов капитального строительства, предназначенных для оказания гражданам медицинской помощи. Содержание данного вида разрешенного использования включает в себя содержание видов разрешенного использования с кодами 3.4.1 - 3.4.2	3.4	-	-	ОВ	-	-	-	-	Служебные гаражи 4.9; Предоставление коммунальных услуг, 3.1.1; Площадки для занятий спортом 5.1.3; Благоустройство территории 12.0.2
27	Амбулаторно-поликлиническое обслуживание	Размещение объектов капитального строительства, предназначенных для оказания гражданам амбулаторно-поликлинической медицинской помощи (поликлиники, фельдшерские пункты, пункты здравоохранения, центры матери и ребенка, диагностические центры, молочные кухни, станции донорства крови, клинические лаборатории)	3.4.1	ОВ	ОВ	ОВ	УВ	-	-	-	Служебные гаражи 4.9; Предоставление коммунальных услуг, 3.1.1; Площадки для занятий спортом 5.1.3;
28	Стационарное медицинское обслуживание	Размещение объектов капитального строительства, предназначенных для оказания гражданам медицинской помощи в стационарах (больницы, родильные дома, диспансеры, научно-медицинские учреждения и прочие объекты, обеспечивающие оказание услуги по лечению в стационаре); размещение станций скорой помощи; размещение площадок санитарной авиации	3.4.2	ОВ	-	ОВ	-	-	-	-	Служебные гаражи 4.9; Предоставление коммунальных услуг, 3.1.1; Магазины 4.4; Общественное питание 4.6; Площадки для занятий спортом 5.1.3; Благоустройство территории 12.0.2
29	Медицинские организации особого назначения	Размещение объектов капитального строительства для размещения медицинских организаций, осуществляющих проведение судебно-медицинской и патолого-анатомической экспертизы (морги)	3.4.3	-	-	УВ	-	-	-	-	Служебные гаражи 4.9; Предоставление коммунальных услуг, 3.1.1; Благоустройство территории 12.0.2
30	Образование и просвещение	Размещение объектов капитального строительства, предназначенных для воспитания, образования и просвещения. Содержание данного вида разрешенного использования включает в себя содержание видов разрешенного использования с кодами 3.5.1 - 3.5.2	3.5	-	-	ОВ	-	-	-	-	Служебные гаражи 4.9; Предоставление коммунальных услуг, 3.1.1; Обеспечение занятий спортом в помещениях 5.1.2; Площадки для занятий спортом 5.1.3; Благоустройство территории 12.0.2
31	Дошкольное, начальное и среднее общее образование	Размещение объектов капитального строительства, предназначенных для просвещения, дошкольного, начального и среднего общего образования (детские ясли, детские сады, школы, лицеи, гимназии, художественные школы, образовательные кружки и иные организации, осуществляющие деятельность по воспитанию, образованию и просвещению, в том числе зданий, спортивных сооружений, предназначенных для занятия обучающихся физической культурой и спортом)	3.5.1	ОВ	ОВ	ОВ	ОВ	-	-	-	Предоставление коммунальных услуг, 3.1.1; Обеспечение занятий спортом в помещениях 5.1.2;
32	Среднее и высшее профессиональное образование	Размещение объектов капитального строительства, предназначенных для профессионального образования и просвещения (профессиональные технические училища, колледжи, художественные, музыкальные училища, общества знаний, институты, университеты, организации по переподготовке и повышению квалификации специалистов и иные организации, осуществляющие деятельность по образованию и просвещению, в том числе зданий, спортивных сооружений, предназначенных для занятия обучающихся физической культурой и спортом)	3.5.2	УВ	-	ОВ	ОВ	-	-	-	Предоставление коммунальных услуг, 3.1.1; Общежития 3.2.4; Магазины 4.4; Общественное питание 4.6; Служебные гаражи 4.9; Площадки для занятий спортом 5.1.3; Благоустройство территории 12.0.2
33	Культурное развитие	Размещение зданий и сооружений, предназначенных для размещения объектов культуры. Содержание данного вида разрешенного использования включает в себя содержание видов разрешенного использования с кодами 3.6.1-3.6.3	3.6	-	-	ОВ	ОВ	-	-	-	Предоставление коммунальных услуг, 3.1.1; Магазины 4.4; Общественное питание 4.6; Служебные гаражи 4.9; Площадки для занятий спортом 5.1.3; Благоустройство территории 12.0.2
34	Объекты культурно-досуговой деятельности	Размещение зданий, предназначенных для размещения музеев, выставочных залов, художественных галерей, домов культуры, библиотек, кинотеатров и кинозалов, театров, филармоний, концертных залов, планетариев	3.6.1	ОВ	УВ	ОВ	ОВ	УВ	УВ	УВ	Предоставление коммунальных услуг, 3.1.1; Магазины 4.4; Общественное питание 4.6; Служебные гаражи 4.9; Площадки для занятий спортом 5.1.3; Багоустройство территории 12.0.2
35	Парки культуры и отдыха	Размещение парков культуры и отдыха	3.6.2	ОВ	ОВ	ОВ	ОВ	ОВ	ОВ	ОВ	Предоставление коммунальных услуг, 3.1.1; Магазины 4.4; Общественное питание 4.6;
36	Цирки и зверинцы	Размещение зданий и сооружений для размещения цирков, зверинцев, зоопарков, зоосадов, океанариумов и осуществления сопутствующих видов деятельности по содержанию диких животных в неволе	3.6.3	-	-	УВ	УВ	УВ	УВ	ОВ	Предоставление коммунальных услуг, 3.1.1; Служебные гаражи 4.9; Благоустройство территории 12.0.2
37	Религиозное использование	Размещение зданий и сооружений религиозного использования. Содержание данного вида разрешенного использования включает в себя содержание видов разрешенного использования с кодами 3.7.1-3.7.2	3.7	-	-	УВ	ОВ	-	-	-	Предоставление коммунальных услуг, 3.1.1; Магазины 4.4; Служебные гаражи 4.9; Площадки для занятий спортом 5.1.3; Благоустройство территории 12.0.2
38	Осуществление религиозных обрядов	Размещение зданий и сооружений, предназначенных для совершения религиозных обрядов и церемоний (в том числе церкви, соборы, храмы, часовни, мечети, молельные дома, синагоги)	3.7.1	УВ	УВ	ОВ	ОВ	-	-	-	Предоставление коммунальных услуг, 3.1.1; Магазины 4.4; Служебные гаражи 4.9; Благоустройство территории 12.0.2
39	Религиозное управление и образование	Размещение зданий, предназначенных для постоянного местонахождения духовных лиц, паломников и послушников в связи с осуществлением ими религиозной службы, а также для осуществления благотворительной и религиозной образовательной деятельности (монастыри, скиты, дома священнослужителей, воскресные и религиозные школы, семинарии, духовные училища)	3.7.2	-	-	ОВ	ОВ	-	-	-	Предоставление коммунальных услуг, 3.1.1; Магазины 4.4; Служебные гаражи 4.9; Благоустройство территории 12.0.2
40	Общественное управление	Размещение зданий, предназначенных для размещения органов и организаций общественного управления. Содержание данного вида разрешенного использования включает в себя содержание видов разрешенного использования с кодами 3.8.1-3.8.2	3.8	ОВ	-	ОВ	УВ	-	-	-	Предоставление коммунальных услуг, 3.1.1; Служебные гаражи 4.9
41	Государственное управление	Размещение зданий, предназначенных для размещения государственных органов, государственного пенсионного фонда, органов местного самоуправления, судов, а также организаций, непосредственно обеспечивающих их деятельность или оказывающих государственные и (или) муниципальные услуги	3.8.1	ОВ	УВ	ОВ	УВ	-	-	-	Предоставление коммунальных услуг, 3.1.1; Служебные гаражи 4.9
42	Представительская деятельность	Размещение зданий, предназначенных для дипломатических представительств иностранных государств и субъектов Российской Федерации, консульских учреждений в Российской Федерации	3.8.1	УВ	-	УВ	УВ	-	-	-	
43	Обеспечение научной деятельности	Размещение зданий и сооружений для обеспечения научной деятельности. Содержание данного вида разрешенного использования включает в себя содержание видов разрешенного использования с кодами 3.9.1 - 3.9.3	3.9	УВ	-	УВ	УВ	-	-	-	Предоставление коммунальных услуг, 3.1.1; Служебные гаражи 4.9
44	Обеспечение деятельности в области гидрометеорологии и смежных с ней областях	Размещение объектов капитального строительства, предназначенных для наблюдений за физическими и химическими процессами, происходящими в окружающей среде, определения ее гидрометеорологических, агрометеорологических и геологофизических характеристик, уровня загрязнения атмосферного воздуха, почв, водных объектов, в том числе по гидробиологическим показателям, и околосредного - космического пространства, зданий и сооружений, используемых в области гидрометеорологии и смежных с ней областях (доплеровские метеорологические радиолокаторы, гидрологические посты и другие)	3.9.1	ОВ	УВ	ОВ	УВ	УВ	УВ	УВ	Предоставление коммунальных услуг, 3.1.1; Служебные гаражи 4.9

45	Проведение научных исследований	Размещение зданий и сооружений, предназначенных для проведения научных изысканий, исследований и разработок (научно-исследовательские и проектные институты, научные центры, инновационные центры, государственные академии наук, опытно-конструкторские центры, в том числе отраслевые)	3.9.2	УВ	-	ОВ	УВ	-	-	Предоставление коммунальных услуг, 3.1.1; Служебные гаражи 4.9
46	Проведение научных испытаний	Размещение зданий и сооружений для проведения изысканий, испытаний опытных промышленных образцов, для размещения организаций, осуществляющих научные изыскания, исследования и разработки, научные и селекционные работы, ведение сельского и лесного хозяйства для получения ценных с научной точки зрения образцов растительного и животного мира	3.9.3	УВ	-	УВ	УВ	-	-	Предоставление коммунальных услуг, 3.1.1; Служебные гаражи 4.9
47	Ветеринарное обслуживание	Размещение объектов капитального строительства, предназначенных для оказания ветеринарных услуг, содержания или разведения животных, не являющихся сельскохозяйственными, под надзором человека. Содержание данного вида разрешенного использования включает в себя содержание видов разрешенного использования с кодами 3.10.1 - 3.10.2	3.10	-	-	УВ	-	-	-	Предоставление коммунальных услуг, 3.1.1; Служебные гаражи 4.9
48	Амбулаторное ветеринарное обслуживание	Размещение объектов капитального строительства, предназначенных для оказания ветеринарных услуг без содержания животных	3.10.1	УВ	УВ	ОВ	-	-	УВ	Предоставление коммунальных услуг, 3.1.1; Служебные гаражи 4.9
49	Приюты для животных	Размещение объектов капитального строительства, предназначенных для оказания ветеринарных услуг в стационаре; размещение объектов капитального строительства, предназначенных для содержания, разведения животных, не являющихся сельскохозяйственными, под надзором человека, оказания услуг по содержанию и лечению бездомных животных; размещение объектов капитального строительства, предназначенных для организации гостиниц для животных	3.10.2	-	-	УВ	-	-	-	Предоставление коммунальных услуг, 3.1.1; Служебные гаражи 4.9
50	Предпринимательство	Размещение объектов капитального строительства в целях извлечения прибыли на основании торговой, банковской и иной предпринимательской деятельности. Содержание данного вида разрешенного использования включает в себя содержание видов разрешенного использования, предусмотренных кодами 4.1 - 4.10	4.0	-	-	ОВ	ОВ	-	-	Предоставление коммунальных услуг, 3.1.1; Служебные гаражи 4.9
51	Деловое управление	Размещение объектов капитального строительства с целью: размещения объектов управленческой деятельности, не связанной с государственным или муниципальным управлением и оказанием услуг, а также с целью обеспечения совершения сделок, не требующих передачи товара в момент их совершения между организациями, в том числе биржевая деятельность (за исключением банковской и страховой деятельности)	4.1	ОВ	УВ	ОВ	УВ	-	-	Предоставление коммунальных услуг, 3.1.1; Служебные гаражи 4.9
52	Объекты торговли (торговые центры, торговоразвлекательные центры (комплексы))	Размещение объектов капитального строительства, общей площадью свыше 5000 кв. м с целью размещения одной или нескольких организаций, осуществляющих продажу товаров, и (или) оказание услуг в соответствии с содержанием видов разрешенного использования с кодами 4.5 - 4.8.2; размещение гаражей и (или) стоянок для автомобилей сотрудников и посетителей торгового центра	4.2	УВ	-	ОВ	УВ	-	-	Предоставление коммунальных услуг, 3.1.1; Служебные гаражи 4.9
53	Рынки	Размещение объектов капитального строительства, сооружений, предназначенных для организации постоянной или временной торговли (ярмарка, рынок, базар), с учетом того, что каждое из торговых мест не располагает торговой площадью более 200 кв. м; размещение гаражей и (или) стоянок для автомобилей сотрудников и посетителей рынка	4.3	УВ	УВ	ОВ	ОВ	-	-	Предоставление коммунальных услуг, 3.1.1; Служебные гаражи 4.9
54	Магазины	Размещение объектов капитального строительства, предназначенных для продажи товаров, торговая площадь которых составляет до 5000 кв. м	4.4	ОВ	ОВ	ОВ	ОВ	УВ	УВ	Предоставление коммунальных услуг, 3.1.1; Служебные гаражи 4.9
55	Банковская и страховая деятельность	Размещение объектов капитального строительства, предназначенных для размещения организаций, оказывающих банковские и страховые услуги	4.5	ОВ	УВ	ОВ	ОВ	-	-	Предоставление коммунальных услуг, 3.1.1; Служебные гаражи 4.9
56	Общественное питание	Размещение объектов капитального строительства в целях устройства мест общественного питания (рестораны, кафе, столовые, закусочные, бары)	4.6	ОВ	ОВ	ОВ	ОВ	УВ	ОВ	Предоставление коммунальных услуг, 3.1.1; Служебные гаражи 4.9
57	Гостиничное обслуживание	Размещение гостиниц	4.7	ОВ	УВ	ОВ	ОВ	УВ	ОВ	Предоставление коммунальных услуг, 3.1.1; Служебные гаражи 4.9
58	Развлекательные мероприятия	Размещение зданий и сооружений, предназначенных для организации развлекательных мероприятий, путешествий, для размещения дискотек и танцевальных площадок, ночных клубов, аквапарков, боулинга, аттракционов и т. п., игровых автоматов (кроме игрового оборудования, используемого для проведения азартных игр), игровых площадок	4.8.1	УВ	-	ОВ	УВ	УВ	УВ	Предоставление коммунальных услуг, 3.1.1; Служебные гаражи 4.9
59	Служебные гаражи	Размещение постоянных или временных гаражей, стоянок для хранения служебного автотранспорта, используемого в целях осуществления видов деятельности, предусмотренных видами разрешенного использования с кодами 3.0, 4.0, а также для стоянки и хранения транспортных средств общего пользования, в том числе в депо	4.9	УВ	-	ОВ	ОВ	-	УВ	Предоставление коммунальных услуг, 3.1.1
60	Объекты дорожного сервиса	Размещение зданий и сооружений дорожного сервиса. Содержание данного вида разрешенного использования включает в себя содержание видов разрешенного использования с кодами 4.9.1.1 - 4.9.1.4	4.9.1	УВ	УВ	ОВ	УВ	-	-	Предоставление коммунальных услуг, 3.1.1
61	Заправка транспортных средств	Размещение автозаправочных станций; размещение магазинов сопутствующей торговли, зданий для организации общественного питания в качестве объектов дорожного сервиса	4.9.1.1	УВ	УВ	УВ	УВ	-	-	Предоставление коммунальных услуг, 3.1.1
62	Обеспечение дорожного отдыха	Размещение зданий для предоставления гостиничных услуг в качестве дорожного сервиса (мотелей), а также размещение магазинов сопутствующей торговли, зданий для организации общественного питания в качестве объектов дорожного сервиса	4.9.1.2	УВ	УВ	ОВ	УВ	-	-	Предоставление коммунальных услуг, 3.1.1; Служебные гаражи 4.9
63	Автомобильные мойки	Размещение автомобильных моек, а также размещение магазинов сопутствующей торговли	4.9.1.3	УВ	УВ	ОВ	УВ	-	-	Предоставление коммунальных услуг, 3.1.1
64	Ремонт автомобилей	Размещение мастерских, предназначенных для ремонта и обслуживания автомобилей, и прочих объектов дорожного сервиса, а также размещение магазинов сопутствующей торговли	4.9.1.4	УВ	УВ	ОВ	УВ	-	-	Предоставление коммунальных услуг, 3.1.1
65	Выставочно-ярмарочная деятельность	Размещение объектов капитального строительства, сооружений, предназначенных для осуществления выставочно-ярмарочной и конгрессной деятельности, включая деятельность, необходимую для обслуживания указанных мероприятий (застройка экспозиционной площади, организация питания участников мероприятий)	4.10	УВ	УВ	ОВ	ОВ	-	УВ	Предоставление коммунальных услуг, 3.1.1
66	Отдых (рекреация)	Обустройство мест для занятия спортом, физической культурой, пешими или верховыми прогулками, отдыха и туризма, наблюдения за природой, пикников, охоты, рыбалки и иной деятельности; создание и уход за городскими лесами, скверами, прудами, озерами, водохранилищами, пляжами, а также обустройство мест отдыха в них. Содержание данного вида разрешенного использования включает в себя содержание видов разрешенного использования с кодами 5.1 - 5.5	5.0	УВ	-	-	УВ	-	ОВ	Предоставление коммунальных услуг, 3.1.1 Служебные гаражи 4.9
67	Спорт	Размещение зданий и сооружений для занятия спортом. Содержание данного вида разрешенного использования включает в себя содержание видов разрешенного использования с кодами 5.1.1 - 5.1.7	5.1	УВ	-	УВ	УВ	-	ОВ	Предоставление коммунальных услуг, 3.1.1; Служебные гаражи 4.9
68	Обеспечение спортивно-зрелищных мероприятий	Размещение спортивно-зрелищных зданий и сооружений, имеющих специальные места для зрителей от 500 мест (стадионы, дворцы спорта, ледовых дворцов, ипподромов)	5.1.1	УВ	-	ОВ	УВ	УВ	ОВ	Предоставление коммунальных услуг, 3.1.1 Служебные гаражи 4.9
69	Обеспечение занятий спортом в помещениях (Решением Собраний представителей сельского поселения Мусорка муниципального района Ставропольский Самарской области от 25.05.2022 № 84/2022 исключен из УВ и отнесен к ОВ в территориальной зоне Ж1)	Размещение спортивных клубов, спортивных залов, бассейнов, физкультурно-оздоровительных комплексов в зданиях и сооружениях	5.1.2	УВ	ОВ	ОВ	УВ	УВ	ОВ	Предоставление коммунальных услуг, 3.1.1; Служебные гаражи 4.9
70	Площадки для занятий спортом	Размещение площадок для занятия спортом и физкультурой на открытом воздухе (физкультурные площадки, беговые дорожки, поля для спортивной игры)	5.1.3	ОВ	ОВ	ОВ	ОВ	ОВ	ОВ	-
71	Оборудованные площадки для занятий спортом	Размещение сооружений для занятия спортом и физкультурой на открытом воздухе (теннисные корты, автодромы, мотодромы, трамплины, спортивные стрельбища)	5.1.4	УВ	УВ	УВ	УВ	УВ	ОВ	-
72	Водный спорт	Размещение спортивных сооружений для занятия водными видами спорта (причалы и сооружения, необходимые для организации водных видов спорта и хранения соответствующего инвентаря)	5.1.5	УВ	-	УВ	УВ	УВ	ОВ	-
73	Авиационный спорт	Размещение спортивных сооружений для занятия авиационными видами спорта (ангары, взлетно-посадочные площадки и иные сооружения, необходимые для организации авиационных видов спорта и хранения соответствующего инвентаря)	5.1.6	-	-	УВ	УВ	УВ	УВ	-
74	Спортивные базы	Размещение спортивных баз и лагерей, в которых осуществляется спортивная подготовка длительно проживающих в них лиц	5.1.7	-	-	-	ОВ	УВ	ОВ	Предоставление коммунальных услуг, 3.1.1 Служебные гаражи 4.9
75	Природно-познавательный туризм	Размещение баз и палаточных лагерей для проведения походов и экскурсий по ознакомлению с природой, пешими и конными прогулок, устройство троп и дорожек, размещение щитов с познавательными сведениями об окружающей природной среде; осуществление необходимых природоохранных и природовосстановительных мероприятий	5.2	-	-	-	ОВ	ОВ	ОВ	-
76	Туристическое обслуживание	Размещение пансионатов, гостиниц, кемпингов, домов отдыха, не оказывающих услуги по лечению; размещение детских лагерей	5.2.1	УВ	-	ОВ	УВ	ОВ	ОВ	Предоставление коммунальных услуг, 3.1.1 Служебные гаражи 4.9
77	Охота и рыбалка	Обустройство мест охоты и рыбалки, в том числе размещение дома охотника или рыболова, сооружений, необходимых для восстановления и поддержания поголовья зверей или количества рыбы	5.3	-	-	-	УВ	УВ	ОВ	-
78	Причалы для маломерных судов	Размещение сооружений, предназначенных для причаливания, хранения и обслуживания яхт, катеров, лодок и других маломерных судов	5.4	-	-	-	УВ	УВ	ОВ	-
79	Поля для гольфа или конных прогулок	Обустройство мест для игры в гольф или осуществления конных прогулок, в том числе осуществление необходимых земляных работ и размещения вспомогательных сооружений; размещение конноспортивных манежей, не предусматривающих устройство трибун	5.5	-	-	-	УВ	УВ	ОВ	--
80	Автомобильный транспорт	Размещение зданий и сооружений автомобильного транспорта. Содержание данного вида разрешенного использования включает в себя содержание видов разрешенного использования с кодами 7.2.1-7.2.3	7.2	-	-	-	ОВ	-	ОВ	-
81	Стоянки транспорта общего пользования	Размещение стоянок транспортных средств, осуществляющих перевозки людей по установленному маршруту	7.2.3	УВ	УВ	ОВ	ОВ	-	УВ	-
82	Воздушный транспорт	Размещение аэродромов, вертолетных площадок (вертодромов), обустройство мест для приводнения и причаливания гидросамолетов, размещение радиотехнического обеспечения полетов и прочих объектов, необходимых для взлета и приземления (приводнения) воздушных судов, размещение аэропортов (аэровокзалов) и иных объектов, необходимых для посадки и высадки пассажиров и их сопутствующего обслуживания и обеспечения их безопасности, а также размещение объектов, необходимых для погрузки, разгрузки и хранения грузов, перемещаемых воздушным путем; размещение объектов, предназначенных для технического обслуживания и ремонта воздушных судов	7.4	-	-	-	ОВ	-	-	-

83	Обеспечение внутреннего правопорядка	Размещение объектов капитального строительства, необходимых для подготовки и поддержания в готовности органов внутренних дел, Росгвардии и спасательных служб, в которых существует военизированная служба; размещение объектов гражданской обороны, за исключением объектов гражданской обороны, являющихся частями производственных зданий	8.3	ОВ	ОВ	ОВ	ОВ	ОВ	ОВ	-
84	Деятельность по особой охране и изучению природы	Сохранение и изучение растительного и животного мира путем создания особо охраняемых природных территорий, в границах которых хозяйственная деятельность, кроме деятельности, связанной с охраной и изучением природы, не допускается (государственные природные заповедники, национальные и природные парки, памятники природы, дендрологические парки, ботанические сады, оранжереи)	9.0	-	-	-	-	ОВ	ОВ	-
85	Охрана природных территорий	Сохранение отдельных естественных качеств окружающей природной среды путем ограничения хозяйственной деятельности в данной зоне, в частности: создание и уход за запретными полосами, создание и уход за защитными лесами, в том числе городскими лесами, лесами в лесопарках, и иная хозяйственная деятельность, разрешенная в защитных лесах, соблюдение режима использования природных ресурсов в заказниках, сохранение свойств земель, являющихся особо ценными	9.1	-	-	-	ОВ	ОВ	ОВ	-
86	Историко-культурная деятельность	Сохранение и изучение объектов культурного наследия народов Российской Федерации (памятников истории и культуры), в том числе: объектов археологического наследия, достопримечательных мест, мест бытования исторических промыслов, производств и ремесел, исторических поселений, действующих военных и гражданских захоронений, объектов культурного наследия, хозяйственная деятельность, являющаяся историческим промыслом или ремеслом, а также хозяйственная деятельность, обеспечивающая познавательный туризм	9.3	ОВ	ОВ	ОВ	ОВ	ОВ	ОВ	-
87	Водные объекты	Ледники, снежники, ручьи, реки, озера, болота, территориальные моря и другие поверхностные водные объекты	11.0	-	-	-	ОВ	ОВ	ОВ	-
88	Общее пользование водными объектами	Использование земельных участков, примыкающих к водным объектам способами, необходимыми для осуществления общего водопользования (водопользования, осуществляемого гражданами для личных нужд, а также забор (изъятие) водных ресурсов для целей питьевого и хозяйственно-бытового водоснабжения, купание, использование маломерных судов, водных мотоциклов и других технических средств, предназначенных для отдыха на водных объектах, водопой, если соответствующие запреты не установлены законодательством)	11.1	УВ	УВ	УВ	ОВ	УВ	ОВ	-
89	Специальное пользование водными объектами	Использование земельных участков, примыкающих к водным объектам способами, необходимыми для специального водопользования (забор водных ресурсов из поверхностных водных объектов, сброс сточных вод и (или) дренажных вод, проведение дноуглубительных, взрывных, буровых и других работ, связанных с изменением дна и берегов водных объектов)	11.2	-	-	-	УВ	УВ	УВ	-
90	Гидротехнические сооружения	Размещение гидротехнических сооружений, необходимых для эксплуатации водохранилищ (плотин, водосборов, водозаборных, водовыпускных и других гидротехнических сооружений, судопропускных сооружений, рыбозащитных и рыбопропускных сооружений, берегозащитных сооружений)	11.3	УВ	УВ	УВ	УВ	ОВ	ОВ	-
91	Земельные участки (территории) общего пользования	Земельные участки общего пользования. Содержание данного вида разрешенного использования включает в себя содержание видов разрешенного использования с кодами 12.0.1 - 12.0.2	12.0	ОВ	ОВ	ОВ	ОВ	ОВ	ОВ	-
92	Улично-дорожная сеть	Размещение объектов улично-дорожной сети: автомобильных дорог, трамвайных путей и пешеходных тротуаров в границах населенных пунктов, пешеходных переходов, бульваров, площадей, проездов, велодорожек и объектов велосипедной и инженерной инфраструктуры; размещение придорожных стоянок (парковок) транспортных средств в границах городских улиц и дорог, за исключением предусмотренных видами разрешенного использования с кодами 2.7.1, 4.9, 7.2.3, а также некапитальных сооружений, предназначенных для охраны транспортных средств	12.0.1	ОВ	ОВ	ОВ	ОВ	ОВ	ОВ	-
93	Благоустройство территории	Размещение декоративных, технических, планировочных, конструктивных устройств, элементов озеленения, различных видов оборудования и оформления, малых архитектурных форм, некапитальных нестационарных строений и сооружений, информационных щитов и указателей, применяемых как составные части благоустройства территории, общественных туалетов	12.0.2	ОВ	ОВ	ОВ	ОВ	ОВ	ОВ	-
94	Земельные участки общего назначения	Земельные участки, являющиеся имуществом общего пользования и предназначенные для общего использования правообладателями земельных участков, расположенных в границах территории ведения гражданами садоводства или огородничества для собственных нужд, и (или) для размещения объектов капитального строительства, относящихся к имуществу общего пользования	13.0	ОВ	УВ	-	-	-	-	-
95	Ведение огородничества	Осуществление отдыха и (или) выращивания гражданами для собственных нужд сельскохозяйственных культур; размещение хозяйственных построек, не являющихся объектами недвижимости, предназначенных для хранения инвентаря и урожая сельскохозяйственных культур	13.1	УВ	УВ	-	-	-	-	-
96	Ведение садоводства	Осуществление отдыха и (или) выращивания гражданами для собственных нужд сельскохозяйственных культур; размещение для собственных нужд садового дома, жилого дома, указанного в описании вида разрешенного использования с кодом 2.1, хозяйственных построек и гаражей для собственных нужд	13.2	ОВ	УВ	-	-	-	-	Хранение автотранспорта, 2.7.1

Статья 24. Виды разрешенного использования в производственных зонах, зоне инженерной и транспортной инфраструктуры и зонах специального назначения

№ п/п	Наименование ВРИ	Содержание ВРИ	Код ВРИ	П1	ИТ	Сп1	Вспомогательные ВРИ, применяемых к соответствующему основному/условному ВРИ, код ВРИ
1	Хранение автотранспорта	Размещение отдельно стоящих и пристроенных гаражей, в том числе подземных, предназначенных для хранения автотранспорта, в том числе с разделением на машино-места, за исключением гаражей, размещение которых предусмотрено содержанием вида разрешенного использования с кодом 4.9	2.7.1	ОВ	ОВ	УВ	Предоставление коммунальных услуг 3.1.1
2	Коммунальное обслуживание	Размещение зданий и сооружений в целях обеспечения физических и юридических лиц коммунальными услугами. Содержание данного вида разрешенного использования включает в себя содержание видов разрешенного использования с кодами 3.1-1-3.1.2	3.1	ОВ	ОВ	УВ	-
3	Предоставление коммунальных услуг	Размещение зданий и сооружений, обеспечивающих поставку воды, тепла, электричества, газа, отвод канализационных стоков, очистку и уборку объектов недвижимости (котельных, водозаборов, очистных сооружений, насосных станций, водопроводов, линий электропередач, трансформаторных подстанций, газопроводов, линий связи, телефонных станций, канализаций, стоянок, гаражей и мастерских для обслуживания уборочной и аварийной техники, сооружений, необходимых для сбора и плавки снега)	3.1.1	ОВ	ОВ	УВ	-
4	Административные здания организаций, обеспечивающих предоставление коммунальных услуг	Размещение зданий, предназначенных для приема физических и юридических лиц в связи с предоставлением им коммунальных услуг	3.1.2	ОВ	ОВ	-	Служебные гаражи 4.9
5	Оказание услуг связи	Размещение зданий, предназначенных для размещения пунктов оказания услуг почтовой, телеграфной, междугородней и международной телефонной связи	3.2.3	ОВ	ОВ	-	Предоставление коммунальных услуг 3.1.1; Служебные гаражи 4.9
6	Общедоступные	Размещение зданий, предназначенных для размещения общежитий, предназначенных для проживания граждан на время их работы, службы или обучения, за исключением зданий, размещение которых предусмотрено содержанием вида разрешенного использования с кодом 4.7	3.2.4	ОВ	УВ	-	Хранение автотранспорта 2.7.1; Предоставление коммунальных услуг 3.1.1; Магазины 4.4; Площади для занятий спортом 5.1.3
7	Бытовое обслуживание	Размещение объектов капитального строительства, предназначенных для оказания населению или организациям бытовых услуг (мастерские мелкого ремонта, ателье, бани, парикмахерские, прачечные, химчистки, похоронные бюро)	3.3	ОВ	-	УВ	Предоставление коммунальных услуг 3.1.1; Служебные гаражи 4.9
8	Медицинские организации особого назначения	Размещение объектов капитального строительства для размещения медицинских организаций, осуществляющих проведение судебно-медицинской и патолого-анатомической экспертизы (морги)	3.4.3	УВ	-	УВ	Предоставление коммунальных услуг 3.1.1; Служебные гаражи 4.9
9	Обеспечение деятельности в области гидрометеорологии и смежных с ней областях	Размещение объектов капитального строительства, предназначенных для наблюдений за физическими и химическими процессами, происходящими в окружающей среде, определения ее гидрометеорологических, агрометеорологических и гелиогеофизических характеристик, уровня загрязнения атмосферного воздуха, почв, водных объектов, в том числе по гидробиологическим показателям, и околоземного - космического пространства, зданий и сооружений, используемых в области гидрометеорологии и смежных с ней областях (доплеровские метеорологические радиолокаторы, гидрологические посты и другие)	3.9.1	ОВ	ОВ	-	Предоставление коммунальных услуг 3.1.1; Служебные гаражи 4.9
10	Деловое управление	Размещение объектов капитального строительства с целью: размещения объектов управленческой деятельности, не связанной с государственным или муниципальным управлением и оказанием услуг, а также с целью обеспечения совершения сделок, не требующих передачи товара в момент их совершения между организациями, в том числе биржевая деятельность (за исключением банковской и страховой деятельности)	4.1	ОВ	УВ	-	Предоставление коммунальных услуг 3.1.1; Служебные гаражи 4.9
11	Рынки	Размещение объектов капитального строительства, сооружений, предназначенных для организации постоянной или временной торговли (ярмарка, рынок, базар), с учетом того, что каждое из торговых мест не располагает торговой площадью более 200 кв. м; размещение гаражей и (или) стоянок для автомобилей сотрудников и посетителей рынка	4.3	УВ	УВ	-	Предоставление коммунальных услуг 3.1.1; Служебные гаражи 4.9
12	Магазины	Размещение объектов капитального строительства, предназначенных для продажи товаров, торговая площадь которых составляет до 5000 кв. м	4.4	УВ	УВ	-	Предоставление коммунальных услуг 3.1.1; Служебные гаражи 4.9
13	Банковская и страховая деятельность	Размещение объектов капитального строительства, предназначенных для размещения организаций, оказывающих банковские и страховые услуги	4.5	УВ	УВ	-	Предоставление коммунальных услуг 3.1.1; Служебные гаражи 4.9
14	Общественное питание	Размещение объектов капитального строительства в целях устройства мест общественного питания (рестораны, кафе, столовые, закусочные, бары)	4.6	УВ	УВ	-	Предоставление коммунальных услуг 3.1.1; Служебные гаражи 4.9
15	Гостиничное обслуживание	Размещение гостиниц	4.7	УВ	УВ	-	Предоставление коммунальных услуг 3.1.1; Магазины 4.4; Общественное питание 4.6 Служебные гаражи 4.9; Площади для занятий спортом 5.1.3
16	Служебные гаражи	Размещение постоянных или временных гаражей, стоянок для хранения служебного автотранспорта, используемого для осуществления видов разрешенного использования с кодами 3.0, 4.0, а также для стоянки и хранения транспортных средств общего пользования, в том числе в депо	4.9	ОВ	ОВ	УВ	Предоставление коммунальных услуг 3.1.1
17	Объекты дорожного сервиса	Размещение зданий и сооружений дорожного сервиса. Содержание данного вида разрешенного использования включает в себя содержание видов разрешенного использования с кодами 4.9.1.1 - 4.9.1.4	4.9.1	ОВ	ОВ	-	Предоставление коммунальных услуг 3.1.1

18	Заправка транспортных средств	Размещение автозаправочных станций; размещение магазинов сопутствующей торговли, зданий для организации общественного питания в качестве объектов дорожного сервиса	4.9.1.1	OB	OB	УВ	Предоставление коммунальных услуг 3.1.1
19	Обеспечение дорожного отдыха	Размещение зданий для предоставления гостиничных услуг в качестве дорожного сервиса (мотелей), а также размещение магазинов сопутствующей торговли, зданий для организации общественного питания в качестве объектов дорожного сервиса	4.9.1.2	OB	OB	-	Предоставление коммунальных услуг 3.1.1; Магазины 4.4; Общественное питание 4.6 Служебные гаражи 4.9; Площадки для занятий спортом 5.1.3
20	Автомобильные мойки	Размещение автомобильных моек, а также размещение магазинов сопутствующей торговли	4.9.1.3	OB	OB	-	Предоставление коммунальных услуг 3.1.1; Магазины 4.4; Служебные гаражи 4.9
21	Ремонт автомобилей	Размещение мастерских, предназначенных для ремонта и обслуживания автомобилей, и прочих объектов дорожного сервиса, а также размещение магазинов сопутствующей торговли	4.9.1.4	OB	OB	-	Предоставление коммунальных услуг 3.1.1; Магазины 4.4; Служебные гаражи 4.9; Площадки для занятий спортом 5.1.3
22	Выставочно-ярмарочная деятельность	Размещение объектов капитального строительства, сооружений, предназначенных для осуществления выставочно-ярмарочной и конгрессной деятельности, включая деятельность, необходимую для обслуживания указанных мероприятий (застройка экспозиционной площади, организация питания участников мероприятий)	4.10	УВ	УВ	-	Предоставление коммунальных услуг 3.1.1; Магазины 4.4; Общественное питание 4.6 Служебные гаражи 4.9; Площадки для занятий спортом 5.1.3
23	Площадки для занятий спортом	Размещение площадок для занятия спортом и физкультурой на открытом воздухе (физкультурные площадки, беговые дорожки, поля для спортивной игры)	5.1.3	УВ	УВ	-	-
24	Авиационный спорт	Размещение спортивных сооружений для занятия авиационными видами спорта (ангары, взлетно-посадочные площадки и иные сооружения, необходимые для организации авиационных видов спорта и хранения соответствующего инвентаря)	5.1.6	УВ	УВ	-	Предоставление коммунальных услуг 3.1.1; Служебные гаражи 4.9
25	Энергетика	Размещение объектов гидроэнергетики, тепловых станций и других электростанций, размещение обслуживающих и вспомогательных для электростанций сооружений (золотавалов, гидротехнических сооружений); размещение объектов электросетевого хозяйства, за исключением объектов энергетики, размещение которых предусмотрено содержанием вида разрешенного использования с кодом 3.1	6.7	УВ	OB	-	Общепития 3.2.4; Служебные гаражи 4.9; Общественное питание 4.6; Выставочно-ярмарочная деятельность 4.10; Площадки для занятий спортом 5.1.3; Связь 6.8 Склад 6.9 Складские площадки 6.9.1 Железнодорожные пути 7.1.1
26	Связь	Размещение объектов связи, радиовещания, телевидения, включая воздушные радиорелейные, наземные и подземные кабельные линии связи, линии радиомобильной, антенные поля, усиленные пункты на кабельных линиях связи, инфраструктуру спутниковой связи и телерадиовещания, за исключением объектов связи, размещение которых предусмотрено содержанием видов разрешенного использования с кодами 3.1.1, 3.2.3	6.8	OB	OB	-	-
27	Склад	Размещение сооружений, имеющих назначение по временному хранению, распределению и перевалке грузов (за исключением хранения стратегических запасов), не являющихся частями производственных комплексов, на которых был создан груз: промышленные базы, склады, погрузочные терминалы и доки, нефтехранилища и нефтеналивные станции, газовые хранилища и обслуживающие их газоконденсатные и газоперерабатывающие станции, элеваторы и продовольственные склады, за исключением железнодорожных перевалочных складов	6.9	OB	УВ	-	-
28	Складские площадки	Временное хранение, распределение и перевалка грузов (за исключением хранения стратегических запасов) на открытом воздухе	6.9.1	OB	УВ	-	-
29	Транспорт	Размещение различного рода путей сообщения и сооружений, используемых для перевозки людей или грузов, либо передачи веществ. Содержание данного вида разрешенного использования включает в себя содержание видов разрешенного использования с кодами 7.1 - 7.5	7.0	УВ	OB	-	-
30	Железнодорожный транспорт	Размещение объектов капитального строительства железнодорожного транспорта. Содержание данного вида разрешенного использования включает в себя содержание видов разрешенного использования с кодами 7.1.1 - 7.1.2	7.1	УВ	OB	-	-
31	Железнодорожные пути	Размещение железнодорожных путей	7.1.1	УВ	OB	-	-
32	Обслуживание железнодорожных перевозок	Размещение зданий и сооружений, в том числе железнодорожных вокзалов и станций, а также устройств и объектов, необходимых для эксплуатации, содержания, строительства, реконструкции, ремонта наземных и подземных зданий, сооружений, устройств и других объектов железнодорожного транспорта; размещение погрузочно-разгрузочных площадок, приельсовых складов (за исключением складов горюче-смазочных материалов и автозаправочных станций любых типов, а также складов, предназначенных для хранения опасных веществ и материалов, не предназначенных непосредственно для обеспечения железнодорожных перевозок) и иных объектов при условии соблюдения требований безопасности движения, установленных федеральными законами	7.1.2	УВ	OB	-	-
33	Автомобильный транспорт	Размещение зданий и сооружений автомобильного транспорта. Содержание данного вида разрешенного использования включает в себя содержание видов разрешенного использования с кодами 7.2.1 - 7.2.3	7.2	УВ	OB	-	-
34	Размещение автомобильных дорог	Размещение автомобильных дорог за пределами населенных пунктов и технических связанных с ними сооружений, придорожных стоянок (парковок) транспортных средств в границах городских улиц и дорог, за исключением предусмотренных видами разрешенного использования с кодами 2.7.1, 4.9, 7.2.3, а также некапитальных сооружений, предназначенных для охраны транспортных средств; размещение объектов, предназначенных для размещения постов органов внутренних дел, ответственных за безопасность дорожного движения	7.2.1	УВ	OB	-	-
35	Обслуживание перевозок пассажиров	Размещение зданий и сооружений, предназначенных для обслуживания пассажиров, за исключением объектов капитального строительства, размещение которых предусмотрено содержанием вида разрешенного использования с кодом 7.6	7.2.2	УВ	OB	-	-
36	Стоянки транспорта общего пользования	Размещение стоянок транспортных средств, осуществляющих перевозки людей по установленному маршруту	7.2.3	УВ	OB	УВ	-
37	Водный транспорт	Размещение искусственно созданных для судоходства внутренних водных путей, размещение объектов капитального строительства внутренних водных путей, размещение объектов капитального строительства морских портов, размещение объектов капитального строительства, в том числе морских и речных портов, причалов, пристаней, гидротехнических сооружений, навигационного оборудования и других объектов, необходимых для обеспечения судоходства и водных перевозок, заправки водного транспорта	7.3	УВ	OB	-	-
38	Воздушный транспорт	Размещение аэродромов, вертолетных площадок (вертодромов), обустройство мест для приводнения и причаливания гидросамолетов, размещение радиотехнического обеспечения полетов и прочих объектов, необходимых для взлета и приземления (приводнения) воздушных судов, размещение аэропортов (аэровокзалов) и иных объектов, необходимых для посадки и высадки пассажиров и их сопутствующего обслуживания и обеспечения их безопасности, а также размещение объектов, необходимых для погрузки, разгрузки и хранения грузов, перемещаемых воздушным путем; размещение объектов, предназначенных для технического обслуживания и ремонта воздушных судов	7.4	УВ	OB	-	-
39	Трубопроводный транспорт	Размещение нефтепроводов, водопроводов, газопроводов и иных трубопроводов, а также иных зданий и сооружений, необходимых для эксплуатации названных трубопроводов	7.5	УВ	OB	-	-
40	Обеспечение внутреннего правопорядка	Размещение объектов капитального строительства, необходимых для подготовки и поддержания в готовности органов внутренних дел, Росгвардии и спасательных служб, в которых существует военизированная служба; размещение объектов гражданской обороны, за исключением объектов гражданской обороны, являющихся частями производственных зданий	8.3	OB	OB	-	Коммунальное обслуживание 3.1; Общепития 3.2.4; Служебные гаражи 4.9; Общественное питание 4.6; Площадки для занятий спортом 5.1.3; Связь 6.8
41	Гидротехнические сооружения	Размещение гидротехнических сооружений, необходимых для эксплуатации водохранилищ (плотин, водосбросов, водозаборных, водовыпускных и других гидротехнических сооружений, судопропускных сооружений, рыбозащитных и рыбопропускных сооружений, берегозащитных сооружений)	11.3	УВ	OB	-	-
42	Земельные участки (территории) общего пользования	Земельные участки общего пользования. Содержание данного вида разрешенного использования включает в себя содержание видов разрешенного использования с кодами 12.0.1 - 12.0.2	12.0	OB	OB	OB	-
43	Улично-дорожная сеть	Размещение объектов улично-дорожной сети: автомобильных дорог, трамвайных путей и пешеходных тротуаров в границах населенных пунктов, пешеходных переходов, бульваров, площадей, проездов, велодорожек и объектов транспортной и инженерной инфраструктуры; размещение придорожных стоянок (парковок) транспортных средств в границах городских улиц и дорог, за исключением предусмотренных видами разрешенного использования с кодами 2.7.1, 4.9, 7.2.3, а также некапитальных сооружений, предназначенных для охраны транспортных средств	12.0.1	OB	OB	-	-
44	Благоустройство территории	Размещение декоративных, технических, планировочных, конструктивных устройств, элементов озеленения, различных видов оборудования и оформления, малых архитектурных форм, некапитальных нестационарных строений и сооружений, информационных щитов и указателей, применяемых как составные части благоустройства территории, общественных туалетов	12.0.2	OB	OB	OB	-
45	Ритуальная деятельность	Размещение кладбищ, крематориев и мест захоронения; размещение соответствующих культовых сооружений; осуществление деятельности по производству продукции ритуально-обрядового назначения	12.1	-	-	OB	-
46	Специальная деятельность	Размещение, хранение, захоронение, утилизация, накопление, обработка, обезвреживание отходов производства и потребления, медицинских отходов, биологических отходов, радиоактивных отходов, веществ, разрушающих озоновый слой, а также размещение объектов размещения отходов, захоронения, хранения, обезвреживания таких отходов (скотомогильников, мусоро-жигательных и мусороперерабатывающих заводов, полигонов по захоронению и сортировке бытового мусора и отходов, мест сбора вещей для их вторичной переработки)	12.2	-	-	-	-

Статья 25. Виды разрешенного использования в зонах сельскохозяйственного использования

№ п/п	Наименование ВРИ	Содержание ВРИ	Код ВРИ	Cx1	Cx2	Cx3	Вспомогательные ВРИ, применяемых к соответствующему основному/условному ВРИ, код ВРИ
1	Сельскохозяйственное использование	Ведение сельского хозяйства. Содержание данного вида разрешенного использования включает в себя содержание видов разрешенного использования с кодами 1.1 - 1.20, в том числе размещение зданий и сооружений, используемых для хранения и переработки сельскохозяйственной продукции	1.0	УВ	OB	УВ	-

2	Растениеводство	Осуществление хозяйственной деятельности, связанной с выращиванием сельскохозяйственных культур. Содержание данного вида разрешенного использования включает в себя содержание видов разрешенного использования с кодами 1.2-1.6	1.1	ОВ	ОВ	ОВ	-
3	Выращивание зерновых и иных сельскохозяйственных культур	Осуществление хозяйственной деятельности на сельскохозяйственных угодьях, связанной с производством зерновых, бобовых, кормовых, технических, масличных, эфиромасличных, и иных сельскохозяйственных культур	1.2	ОВ	ОВ	ОВ	-
4	Овощеводство	Осуществление хозяйственной деятельности на сельскохозяйственных угодьях, связанной с производством картофеля, листовых, плодовых, луковичных и бахчевых сельскохозяйственных культур, в том числе с использованием теплиц	1.3	ОВ	ОВ	ОВ	-
5	Выращивание тонизирующих, лекарственных, цветочных культур	Осуществление хозяйственной деятельности, в том числе на сельскохозяйственных угодьях, связанной с производством чая, лекарственных и цветочных культур	1.4	ОВ	ОВ	ОВ	-
6	Садоводство	Осуществление хозяйственной деятельности, в том числе на сельскохозяйственных угодьях, связанной с выращиванием многолетних плодовых и ягодных культур, винограда, и иных многолетних культур	1.5	ОВ	ОВ	ОВ	-
7	Виноградарство	Возделывание винограда на виноградопригодных землях	1.5.1	ОВ	ОВ	ОВ	-
8	Выращивание льна и конопли	Осуществление хозяйственной деятельности, в том числе на сельскохозяйственных угодьях, связанной с выращиванием льна, конопли	1.6	-	ОВ	УВ	-
9	Животноводство	Осуществление хозяйственной деятельности, связанной с производством продукции животноводства, в том числе сенокошение, выпас сельскохозяйственных животных, разведение племенных животных, производство и использование племенной продукции (материала), размещение зданий, сооружений, используемых для содержания и разведения сельскохозяйственных животных, производства, хранения и первичной переработки сельскохозяйственной продукции. Содержание данного вида разрешенного использования включает в себя содержание видов разрешенного использования с кодами 1.8-1.11, 1.15, 1.19, 1.20	1.7	УВ	ОВ	УВ	Хранение и переработка сельскохозяйственной продукции 1.15; Обеспечение сельскохозяйственного производства 1.18
10	Скотоводство	Осуществление хозяйственной деятельности, в том числе на сельскохозяйственных угодьях, связанной с разведением сельскохозяйственных животных (крупного рогатого скота, овец, коз, лошадей, верблюдов, оленей); сенокошение, выпас сельскохозяйственных животных, производство кормов, размещение зданий, сооружений, используемых для содержания и разведения сельскохозяйственных животных; разведение племенных животных, производство и использование племенной продукции (материала)	1.8	УВ	ОВ	УВ	Хранение и переработка сельскохозяйственной продукции 1.15; Обеспечение сельскохозяйственного производства 1.18
11	Звероводство	Осуществление хозяйственной деятельности, связанной с разведением в неволе ценных пушных зверей; размещение зданий, сооружений, используемых для содержания и разведения животных, производства, хранения и первичной переработки продукции; разведение племенных животных, производство и использование племенной продукции (материала)	1.9	УВ	ОВ	УВ	Хранение и переработка сельскохозяйственной продукции 1.15; Обеспечение сельскохозяйственного производства 1.18
12	Птицеводство	Осуществление хозяйственной деятельности, связанной с разведением домашних пород птиц, в том числе водоплавающих; размещение зданий, сооружений, используемых для содержания и разведения животных, производства, хранения и первичной переработки продукции птицеводства; разведение племенных животных, производство и использование племенной продукции (материала)	1.10	УВ	ОВ	УВ	Хранение и переработка сельскохозяйственной продукции 1.15; Обеспечение сельскохозяйственного производства 1.18
13	Свиноводство	Осуществление хозяйственной деятельности, связанной с разведением свиней; размещение зданий, сооружений, используемых для содержания и разведения животных, производства, хранения и первичной переработки продукции; разведение племенных животных, производство и использование племенной продукции (материала)	1.11	УВ	ОВ	УВ	Хранение и переработка сельскохозяйственной продукции 1.15; Обеспечение сельскохозяйственного производства 1.18
14	Пчеловодство	Осуществление хозяйственной деятельности, в том числе на сельскохозяйственных угодьях, по разведению, содержанию и использованию пчел и иных полезных насекомых; размещение ульев, иных объектов и оборудования, необходимого для пчеловодства и разведения иных полезных насекомых; размещение сооружений используемых для хранения и первичной переработки продукции пчеловодства	1.12	УВ	ОВ	УВ	Хранение и переработка сельскохозяйственной продукции 1.15; Обеспечение сельскохозяйственного производства 1.18
15	Рыбоводство	Осуществление хозяйственной деятельности, связанной с разведением и (или) содержанием, выращиванием объектов рыбоводства (аквакультуры); размещение зданий, сооружений, оборудования, необходимых для осуществления рыбоводства (аквакультуры)	1.13	УВ	ОВ	УВ	Хранение и переработка сельскохозяйственной продукции 1.15; Обеспечение сельскохозяйственного производства 1.18
16	Научное обеспечение сельского хозяйства	Осуществление научной и селекционной работы, ведения сельского хозяйства для получения данных с научной точки зрения образцов растительного и животного мира; размещение коллекций генетических ресурсов растений	1.14	УВ	ОВ	УВ	-
17	Хранение и переработка сельскохозяйственной продукции	Размещение зданий, сооружений, используемых для производства, хранения, первичной и глубокой переработки сельскохозяйственной продукции	1.15	ОВ	ОВ	УВ	-
18	Ведение личного подсобного хозяйства на полевых участках	Производство сельскохозяйственной продукции без права возведения объектов капитального строительства	1.16	-	ОВ	ОВ	-
19	Питомники	Выращивание и реализация подроста деревьев и кустарников, используемых в сельском хозяйстве, а также иных сельскохозяйственных культур для получения рассады и семян; размещение сооружений, необходимых для указанных видов сельскохозяйственного производства	1.17	ОВ	ОВ	ОВ	-
20	Обеспечение сельскохозяйственного производства	Размещение машинно-транспортных и ремонтных станций, ангаров и гаражей для сельскохозяйственной техники, амбаров, водопропорных базенов, трансформаторных станций и иного технического оборудования, используемого для ведения сельского хозяйства	1.18	УВ	ОВ	УВ	-
21	Сенокошение	Кошение трав, сбор и заготовка сена	1.19	ОВ	ОВ	ОВ	-
22	Выпас сельскохозяйственных животных	Выпас сельскохозяйственных животных	1.20	УВ	ОВ	УВ	-
23	Для ведения личного подсобного хозяйства (приусадебный земельный участок)	Размещение жилого дома, указанного в описании вида разрешенного использования с кодом 2.1; производство сельскохозяйственной продукции; размещение гаража и иных вспомогательных сооружений; содержание сельскохозяйственных животных	2.2	УВ	-	ОВ	Хранение автотранспорта 2.7.1
24	Хранение автотранспорта	Размещение отдельно стоящих и пристроенных гаражей, в том числе подземных, предназначенных для хранения автотранспорта, в том числе с разделением на машино-места, за исключением гаражей, размещение которых предусмотрено содержанием вида разрешенного использования с кодом 4.9	2.7.1	УВ	УВ	УВ	-
25	Коммунальное обслуживание	Размещение зданий и сооружений в целях обеспечения физических и юридических лиц коммунальными услугами. Содержание данного вида разрешенного использования включает в себя содержание видов разрешенного использования с кодами 3.1.1-3.1.2	3.1	УВ	УВ	УВ	-
26	Предоставление коммунальных услуг	Размещение зданий и сооружений, обеспечивающих поставку воды, тепла, электричества, газа, отвод канализационных стоков, очистку и утилизацию объектов недвижимости (котельных, водозаборов, очистных сооружений, насосных станций, водопроводов, линий электропередач, трансформаторных подстанций, газопроводов, линий связи, телефонных станций, канализаций, стояков, гаражей и мастерских для обслуживания уборочной и аварийной техники, сооружений, необходимых для сбора и плавки снега)	3.1.1	УВ	УВ	УВ	-
27	Административные здания организаций, обеспечивающих предоставление коммунальных услуг	Размещение зданий, предназначенных для приема физических и юридических лиц в связи с предоставлением им коммунальных услуг	3.1.2	УВ	УВ	УВ	Предоставление коммунальных услуг, 3.1.1 Служебные гаражи 4.9
28	Оказание социальной помощи населению	Размещение зданий, предназначенных для служб психологической и бесплатной юридической помощи, социальных, пенсионных и иных служб (службы занятости населения, пункты питания малоимущих граждан), в которых осуществляется прием граждан по вопросам оказания социальной помощи и назначения социальных или пенсионных выплат, а также для размещения общественных некоммерческих организаций: некоммерческих фондов, благотворительных организаций, клубов по интересам	3.2.2	-	-	УВ	-
29	Оказание услуг связи	Размещение зданий, предназначенных для размещения пунктов оказания услуг почтовой, телеграфной, междугородней и международной телефонной связи	3.2.3	-	-	УВ	-
30	Бытовое обслуживание	Размещение объектов капитального строительства, предназначенных для оказания населению или организациями бытовых услуг (мастерские мелкого ремонта, ателье, бани, парикмахерские, прачечные, химчистки, похоронные бюро)	3.3	-	-	УВ	Предоставление коммунальных услуг, 3.1.1 Служебные гаражи 4.9
31	Амбулаторно-поликлиническое обслуживание	Размещение объектов капитального строительства, предназначенных для оказания гражданам амбулаторно-поликлинической медицинской помощи (поликлиники, фельдшерские пункты, пункты здравоохранения, центры матери и ребенка, диагностические центры, молочные кухни, станции донорства крови, клинические лаборатории)	3.4.1	-	-	УВ	Предоставление коммунальных услуг, 3.1.1 Служебные гаражи 4.9
32	Государственное управление	Размещение зданий, предназначенных для размещения государственных органов, государственного пенсионного фонда, органов местного самоуправления, судов, а также организаций, непосредственно обеспечивающих их деятельность или оказывающих государственные и (или) муниципальные услуги	3.8.1	-	-	УВ	Предоставление коммунальных услуг, 3.1.1 Служебные гаражи 4.9
33	Обеспечение деятельности в области гидрометеорологии и смежных с ней областях	Размещение объектов капитального строительства, предназначенных для наблюдений за физическими и химическими процессами, происходящими в окружающей среде, определения ее гидрометеорологических, агрометеорологических и геологофизических характеристик, уровня загрязнения атмосферного воздуха, почв, водных объектов, в том числе по гидробиологическим показателям, и околоземного - космического пространства, зданий и сооружений, используемых в области гидрометеорологии и смежных с ней областях (доплеровские метеорологические радиолокаторы, гидрологические посты и другие)	3.9.1	УВ	УВ	УВ	Предоставление коммунальных услуг, 3.1.1 Служебные гаражи 4.9
34	Проведение научных испытаний	Размещение зданий и сооружений для проведения исследований, испытаний опытных промышленных образцов, для размещения организаций, осуществляющих научные исследования, исследования и разработки, научные и селекционные работы, ведение сельского и лесного хозяйства для получения ценных с научной точки зрения образцов растительного и животного мира	3.9.3	УВ	УВ	-	-
35	Ветеринарное обслуживание	Размещение объектов капитального строительства, предназначенных для оказания ветеринарных услуг, содержания или разведения животных, не являющихся сельскохозяйственными, под надзором человека. Содержание данного вида разрешенного использования включает в себя содержание видов разрешенного использования с кодами 3.10.1 - 3.10.2	3.10	УВ	ОВ	УВ	Предоставление коммунальных услуг, 3.1.1; Служебные гаражи 4.9

36	Амбулаторное ветеринарное обслуживание	Размещение объектов капитального строительства, предназначенных для оказания ветеринарных услуг без содержания животных	3.10.1	УВ	ОВ	УВ	Предоставление коммунальных услуг, 3.1.1; Служебные гаражи 4.9
37	Приюты для животных	Размещение объектов капитального строительства, предназначенных для оказания ветеринарных услуг в стационаре; размещение объектов капитального строительства, предназначенных для содержания, разведения животных, не являющихся сельскохозяйственными, под надзором человека, оказания услуг по содержанию и лечению бездомных животных; размещение объектов капитального строительства, предназначенных для организации гостиниц для животных	3.10.2	-	УВ	УВ	Предоставление коммунальных услуг, 3.1.1; Служебные гаражи 4.9
38	Деловое управление	Размещение объектов капитального строительства с целью: размещения объектов управленческой деятельности, не связанной с государственным или муниципальным управлением и оказанием услуг, а также с целью обеспечения совершения сделок, не требующих передачи товара в момент их совершения между организациями, в том числе биржевая деятельность (за исключением банковской и страховой деятельности)	4.1	УВ	УВ	УВ	Предоставление коммунальных услуг, 3.1.1; Служебные гаражи 4.9
39	Магазины	Размещение объектов капитального строительства, предназначенных для продажи товаров, торговая площадь которых составляет до 5000 кв. м	4.4	УВ	УВ	УВ	Предоставление коммунальных услуг, 3.1.1; Служебные гаражи 4.9
40	Общественное питание	Размещение объектов капитального строительства в целях устройства мест общественного питания (рестораны, кафе, столовые, закусовые, бары)	4.6	УВ	УВ	УВ	Предоставление коммунальных услуг, 3.1.1; Служебные гаражи 4.9
41	Объекты дорожного сервиса	Размещение зданий и сооружений дорожного сервиса. Содержание данного вида разрешенного использования включает в себя содержание видов разрешенного использования с кодами 4.9.1.1 - 4.9.1.4	4.9.1	УВ	УВ	УВ	Предоставление коммунальных услуг, 3.1.1; Служебные гаражи 4.9
42	Заправка транспортных средств	Размещение автозаправочных станций; размещение магазинов сопутствующей торговли, зданий для организации общественного питания в качестве объектов дорожного сервиса	4.9.1.1	УВ	УВ	УВ	Предоставление коммунальных услуг, 3.1.1; Служебные гаражи 4.9
43	Обеспечение дорожного отдыха	Размещение зданий для предоставления гостиничных услуг в качестве дорожного сервиса (мотелей), а также размещение магазинов сопутствующей торговли, зданий для организации общественного питания в качестве объектов дорожного сервиса	4.9.1.2	УВ	УВ	УВ	Предоставление коммунальных услуг, 3.1.1; Служебные гаражи 4.9
44	Автомобильные мойки	Размещение автомобильных моек, а также размещение магазинов сопутствующей торговли	4.9.1.3	УВ	УВ	УВ	Предоставление коммунальных услуг, 3.1.1; Служебные гаражи 4.9
45	Ремонт автомобилей	Размещение мастерских, предназначенных для ремонта и обслуживания автомобилей, и прочих объектов дорожного сервиса, а также размещение магазинов сопутствующей торговли	4.9.1.4	УВ	УВ	УВ	Предоставление коммунальных услуг, 3.1.1; Служебные гаражи 4.9
46	Природно-познавательный туризм	Размещение баз и палаточных лагерей для проведения походов и экскурсий по ознакомлению с природой, лесных и конных прогулок, устройство троп и дорожек, размещение щитов с познавательными сведениями об окружающей природной среде; осуществление необходимых природоохранных и природовосстановительных мероприятий	5.2	-	ОВ	-	-
47	Охота и рыбалка	Обустройство мест охоты и рыбалки, в том числе размещение дома охотника или рыболова, сооружений, необходимых для восстановления и поддержания популяций зверей или количества рыбы	5.3	-	ОВ	УВ	-
48	Склад	Размещение сооружений, имеющих назначение по временному хранению, распределению и перевалке грузов (за исключением хранения стратегических запасов), не являющихся частями производственных комплексов, на которых был создан груз: промышленные базы, склады, погрузочные терминалы и доки, нефтехранилища и нефтеналивные станции, газовые хранилища и обслуживающие их газоконденсатные и газоперекачивающие станции, элеваторы и продовольственные склады, за исключением железнодорожных перевалочных складов	6.9	УВ	УВ	-	-
49	Складские площадки	Временное хранение, распределение и перевалка грузов (за исключением хранения стратегических запасов) на открытом воздухе	6.9.1	-	УВ	-	-
50	Научно-производственная деятельность	Размещение технологических, промышленных, агропромышленных парков, бизнес-инкубаторов	6.12	-	УВ	--	-
51	Железнодорожные пути	Размещение железнодорожных путей	7.1.1	-	УВ	-	-
52	Обеспечение внутреннего правопорядка	Размещение объектов капитального строительства, необходимых для подготовки и поддержания в готовности органов внутренних дел, Росгвардии и спасательных служб, в которых существует военизированная служба; размещение объектов гражданской обороны, за исключением объектов гражданской обороны, являющихся частями производственных зданий	8.3	ОВ	ОВ	ОВ	Предоставление коммунальных услуг, 3.1.1; Служебные гаражи 4.9
53	Охрана природных территорий	Сохранение отдельных естественных качеств окружающей природной среды путем ограничения хозяйственной деятельности в данной зоне, в частности: создание и уход за защитными полосами, создание и уход за защитными лесами, в том числе городскими лесами, лесами в лесопарках, и иная хозяйственная деятельность, разрешенная в защитных лесах, соблюдение режима использования природных ресурсов в заказниках, сохранение свойств земель, являющихся особо ценными	9.1	УВ	УВ	УВ	-
54	Сохранение и репродукция редких и (или) находящихся под угрозой исчезновения видов животных	Осуществление хозяйственной деятельности, связанной с сохранением и репродукцией редких и (или) находящихся под угрозой исчезновения видов животных; размещение зданий, сооружений, используемых для содержания и (или) репродукции редких и (или) находящихся под угрозой исчезновения видов животных	9.1.1	УВ	УВ	УВ	-
55	Историко-культурная деятельность	Сохранение и изучение объектов культурного наследия народов Российской Федерации (памятников истории и культуры), в том числе: объектов археологического наследия, достопримечательных мест, мест бытования исторических промыслов, производств и ремесел, исторических поселений, действующих военных и гражданских захоронений, объектов культурного наследия, хозяйственная деятельность, являющаяся историческим промыслом или ремеслом, а также хозяйственная деятельность, обеспечивающая познавательный туризм	9.3	ОВ	ОВ	ОВ	-
56	Водные объекты	Ледники, снежники, ручьи, реки, озера, болота, территориальные моря и другие поверхностные водные объекты	11.0	ОВ	ОВ	ОВ	-
57	Общее пользование водными объектами	Использование земельных участков, примыкающих к водным объектам способами, необходимыми для общего пользования (водопользования, водопользования, осуществляемого гражданами для личных нужд, а также забор (изъятие) водных ресурсов для целей питьевого и хозяйственно-бытового водоснабжения, купание, использование маломерных судов, водных мотоциклов и других технических средств, предназначенных для отдыха на водных объектах, водопой, если соответствующие запреты не установлены законодательством)	11.1	УВ	УВ	ОВ	-
58	Специальное пользование водными объектами	Использование земельных участков, примыкающих к водным объектам способами, необходимыми для специального водопользования (забор водных ресурсов из поверхностных водных объектов, сброс сточных вод и (или) дренажных вод, проведение дноуглубительных, взрывных, буровых и других работ, связанных с изменением дна и берегов водных объектов)	11.2	УВ	УВ	УВ	-
59	Гидротехнические сооружения	Размещение гидротехнических сооружений, необходимых для эксплуатации водохранилищ (плотин, водосбросов, водозаборных, водовыпускных и других гидротехнических сооружений, судопропускных сооружений, рыбозащитных и рыбопропускных сооружений, берегозащитных сооружений)	11.3	УВ	УВ	УВ	-
60	Земельные участки (территории) общего пользования	Земельные участки общего пользования. Содержание данного вида разрешенного использования включает в себя содержание видов разрешенного использования с кодами 12.0.1 - 12.0.2	12.0	ОВ	ОВ	ОВ	-
61	Улично-дорожная сеть	Размещение объектов улично-дорожной сети: автомобильных дорог, трамвайных путей и пешеходных тротуаров в границах населенных пунктов, пешеходных переходов, бульваров, площадей, проездов, велодорожек и объектов велотранспортной и инженерной инфраструктуры; размещение придорожных стоянок (парковок) транспортных средств в границах городских улиц и дорог, за исключением предусмотренных видами разрешенного использования с кодами 2.7.1, 4.9, 7.2.3, а также некапитальных сооружений, предназначенных для охраны транспортных средств	12.0.1	ОВ	ОВ	ОВ	-
62	Благоустройство территории	Размещение декоративных, технических, планировочных, конструктивных устройств, элементов озеленения, различных видов оборудования и оформления, малых архитектурных форм, некапитальных нестационарных строений и сооружений, информационных щитов и указателей, применяемых как составные части благоустройства территории, общественных туалетов	12.0.2	ОВ	ОВ	ОВ	-
63	Земельные участки общего назначения	Земельные участки, являющиеся имуществом общего пользования и предназначенные для общего использования правообладателями земельных участков, расположенных в границах территории ведения гражданами садоводства или огородничества для собственных нужд, и (или) для размещения объектов капитального строительства, относящихся к имуществу общего пользования	13.0	ОВ	ОВ	ОВ	-
64	Ведение огородничества	Осуществление отдыха и (или) выращивания гражданами для собственных нужд сельскохозяйственных культур; размещение хозяйственных построек, не являющихся объектами недвижимости, предназначенных для хранения инвентаря и урожая сельскохозяйственных культур	13.1	-	ОВ	ОВ	-
65	Ведение садоводства	Осуществление отдыха и (или) выращивания гражданами для собственных нужд сельскохозяйственных культур; размещение для собственных нужд садового дома, жилого дома, указанного в описании вида разрешенного использования с кодом 2.1, хозяйственных построек и гаражей для собственных нужд	13.2	-	ОВ	ОВ	Хранение автотранспорта 2.7.1

Статья 26. Предельные (минимальные и (или) максимальные) размеры земельных участков и предельные параметры разрешенного строительства, реконструкции объектов капитального строительства в жилой, общественно-деловой и рекреационной зоне (в редакции Решения Собрания представителей сельского поселения Мусорка муниципального района Ставропольский Самарской области от __.__.2024 № _____)

№ п/п	Наименование предельного параметра	Код ВРИ	Ж	Ж1	O1	O2	P1	P2
1	Предельные (минимальные и (или) максимальные) размеры земельных участков, в том числе их площадь							
2	Минимальная площадь земельного участка для индивидуального жилищного строительства кв. м	2.1	600	600	-	-	-	-
3	Максимальная площадь земельного участка для индивидуального жилищного строительства, кв. м	2.1	3000	3000	-	-	-	-
4	Минимальная площадь земельного участка для малоэтажной многоквартирной жилой застройки, кв. м	2.1.1	200	200	-	-	-	-
5	Максимальная площадь земельного участка для малоэтажной многоквартирной жилой застройки, кв. м	2.1.1	1200	1200	-	-	-	-

6	Минимальная площадь земельного участка для ведения личного подсобного хозяйства (присадебный земельный участок) кв.м	2.2	600	600	-	-	-	-
7	Максимальная площадь земельного участка для ведения личного подсобного хозяйства (присадебный земельный участок) кв.м	2.2	5000	5000	-	-	-	-
8	Минимальная площадь земельного участка для блокированной жилой застройки, кв.м	2.3	200	200	-	-	-	-
9	Максимальная площадь земельного участка для блокированной жилой застройки, кв.м	2.3	3000	3000	-	-	-	-
10	Минимальная площадь земельного участка для хранения автотранспорта, кв.м	2.7.1	10	10	-	-	-	-
11	Максимальная площадь земельного участка для хранения автотранспорта, кв.м	2.7.1	300	300	-	-	-	-
12	Минимальная площадь для предоставления коммунальных услуг, кв.м	3.1.1	4	4	4	4	4	4
13	Минимальная площадь земельного участка для дошкольного, начального и среднего общего образования, кв.м	3.5, 3.5.1	4000	4000	4000	4000	-	-
14	Минимальная площадь земельного участка для среднего и высшего профессионального образования, кв.м	3.5.2	-	-	7500	7500	-	-

15	Минимальная площадь земельного участка для ведения огородничества, кв.м	13.1	600	600	-	-	-	-
16	Максимальная площадь земельного участка для ведения огородничества, кв.м	13.1	1000	1000	-	-	-	-
17	Минимальная площадь земельного участка для ведения садоводства, кв.м	13.2	600	600	-	-	-	-
18	Максимальная площадь земельного участка для ведения садоводства, кв.м	13.2	1000	1000	-	-	-	-
19	Минимальная площадь земельных участков для видов разрешенного использования, не указанных в пунктах 1-17 настоящей таблицы, м	15	15	15	15	100	100	
20	Максимальная площадь земельных участков для видов разрешенного использования, не указанных в пунктах 1-17 настоящей таблицы, м	-	-	-	-	-	-	
21	Предельное количество этажей или предельная высота зданий, строений, сооружений							
22	Предельная высота зданий, строений, сооружений, м (Решением Собрания представителей сельского поселения Мусорка муниципальной района Ставропольский Самарской области от 2024 №... изменен предельный параметр территориальной зоны «Зона культурно-просветительского назначения (О2)»)	12	12	22,5	45	10	22,5	
23	Минимальные отступы от границ земельных участков в целях определения мест допустимого размещения зданий, строений, сооружений, за пределами которых запрещено строительство зданий, строений, сооружений							
24	Минимальный отступ от границ земельных участков от отдельно стоящих зданий, м	3	3	5	-	1	-	
25	Минимальный отступ от границ земельных участков от строений и сооружений, м	1	1	5	-	1	-	
26	Минимальный отступ от границ земельного участка при строительстве, реконструкции жилых домов блокированной застройки в месте примыкания с соседними блоками, м	2.3	0	0	-	-	-	
27	Минимальный отступ от границ земельных участков до дошкольных образовательных учреждений и объектов начального общего и среднего общего образования, м	3.5, 3.5.1	10	10	10	-	-	
28	Минимальный отступ от границ земельных участков, прилегающих к территориям общего пользования, от отдельно стоящих зданий, строений и сооружений, м	-	-	-	-	-	-	
29	Минимальный отступ от границ земельного участка для иных видов разрешенного использования, не указанных в пунктах 20-25 настоящей таблицы, м	-	-	-	-	1	-	
30	Максимальный процент застройки в границах земельного участка, определяемый как отношение суммарной площади земельного участка, которая может быть застроена, ко всей площади земельного участка							
31	Максимальный процент застройки в границах земельного участка для индивидуальной жилой застройки, %	2.1	60	60	-	-	-	
32	Максимальный процент застройки в границах земельного участка для малоэтажной многоквартирной жилой застройки, %	2.1.1	50	50	-	-	-	
33	Максимальный процент застройки в границах земельного участка для ведения личного подсобного хозяйства (присадебный земельный участок) %	2.2	50	50	-	-	-	
34	Максимальный процент застройки в границах земельного участка для блокированной жилой застройки, %	2.3	80	80	-	-	-	
35	Максимальный процент застройки в границах земельного участка для предоставления коммунальных услуг, %	3.1.1	90	90	90	90	90	90
36	Максимальный процент застройки в границах земельного участка для ведения огородничества, %	13.1	10	10	-	-	-	
37	Максимальный процент застройки в границах земельного участка для ведения садоводства, %	13.2	40	40	-	-	-	
38	Максимальный процент застройки в границах земельного участка для иных видов разрешенного использования, не указанных в пунктах 27-33 настоящей таблицы, %	-	-	-	-	10	80	
39	Иные предельные параметры разрешенного строительства, реконструкции объектов капитального строительства							
40	Минимальный отступ (бытовой разрыв) между зданиями индивидуальной жилой застройки и (или) зданиями блокированной жилой застройки, м	2.1, 2.3	6	6	-	-	-	
41	Минимальный отступ (бытовой разрыв) между зданиями многоквартирной жилой застройки, м	2.1.1	10	10	-	-	-	
42	Максимальное количество блоков в блокированной жилой застройке, шт.	2.3	4	4	-	-	-	
43	Максимальная площадь встроенных и пристроенных помещений нежилого назначения в жилых зданиях (за исключением объектов образования и здравоохранения), кв.м	2.1, 2.1.1, 2.2, 2.3	100	100	-	-	-	
44	Максимальная площадь отдельно стоящих зданий, строений нежилого назначения (за исключением объектов образования, здравоохранения и объектов физической культуры и спорта, хранения и стоянки транспортных средств), кв.м		500	500	1000	-	-	
45	Максимальная площадь отдельно стоящих зданий объектов физической культуры и спорта, кв.м		1000	1000	-	-	-	
46	Максимальная высота капитальных ограждений земельных участков, м	2	2	-	-	-	-	
47	Минимальная площадь отдельно стоящих объектов гаражного назначения, объектов обслуживания автотранспорта, кв.м	10	10	10	-	-	-	
48	Максимальная площадь отдельно стоящих объектов гаражного назначения, объектов обслуживания автотранспорта, кв.м	300	300	1200	-	-	-	
49	Максимальная площадь объектов капитального строительства (кв.м) предназначенных для продажи товаров, торговая площадь	4.4.	500	500	-	-	-	

Применения:
при реконструкции объекта капитального строительства застройщик получает письменное согласие на проведение реконструкции от всех правообладателей объекта капитального строительства; допускается уменьшение минимальных отступов от зданий строений и хозяйственных построек до границ соседних земельных участков по взаимному согласию собственников земельных участков; допускается блокировка жилых домов, а так же хозяйственных построек на смежных приусадебных земельных участках по взаимному согласию владельцев земельных участков;
в целях применения настоящей статьи почерк в колонке значения параметра означает, что данный параметр не подлежит установлению.

Статья 27. Предельные (минимальные и (или) максимальные) размеры земельных участков и предельные параметры разрешенного строительства, реконструкции объектов капитального строительства в производственной зоне, зоне инженерной и транспортной инфраструктур и зоне специального назначения

№ п/п	Наименование предельного параметра	П1	ИТ	Сн1
1	Предельные (минимальные и (или) максимальные) размеры земельных участков, в том числе их площадь			
2	Минимальная площадь земельного участка, кв. м	600	10	--
3	Максимальная площадь земельного участка, кв. м	-	-	400000
4	Предельное количество этажей или предельная высота зданий, строений, сооружений			

5	Предельная высота зданий, строений, сооружений, м	30	25	10
6	Минимальные отступы от границ земельных участков в целях определения мест допустимого размещения зданий, строений, сооружений, за пределами которых запрещено строительство зданий, строений, сооружений			
7	Минимальный отступ от границ земельных участков до зданий, строений, сооружений, м	1	0	3
8	Максимальный процент застройки в границах земельного участка, определяемый как отношение суммарной площади земельного участка, которая может быть застроена, ко всей площади земельного участка			
9	Максимальный процент застройки в границах земельного участка для размещения производственных объектов, %	80	-	-
10	Максимальный процент застройки в границах земельного участка для коммунального обслуживания и складских объектов, %	60	-	-
11	Максимальный процент застройки в границах земельного участка при размещении иных объектов, за исключением случаев, указанных в пунктах 5, 6 настоящей таблицы, %	-	60	-
12	Иные предельные параметры разрешенного строительства, реконструкции объектов капитального строительства			
13	Максимальная высота капитальных ограждений земельных участков, м	2	2	-

Статья 28. Предельные (минимальные и (или) максимальные) размеры земельных участков и предельные параметры разрешенного строительства, реконструкции объектов капитального строительства в зонах сельскохозяйственного использования

№ п/п	Наименование предельного параметра	Cx1	Cx2	Cx3
1	Предельные (минимальные и (или) максимальные) размеры земельных участков, в том числе их площадь			
2	Минимальная площадь земельного участка, кв. м	100	100	600
3	Максимальная площадь земельного участка, кв. м	-	-	3000
4	Предельное количество этажей или предельная высота зданий, строений, сооружений			
5	Предельная высота зданий, строений, сооружений, м	20	20	10
6	Минимальные отступы от границ земельных участков в целях определения мест допустимого размещения зданий, строений, сооружений, за пределами которых запрещено строительство зданий, строений, сооружений			
7	Минимальный отступ от границ земельных участков до зданий, строений, сооружений, м	5	5	3
8	Максимальный процент застройки в границах земельного участка, определяемый как отношение суммарной площади земельного участка, которая может быть застроена, ко всей площади земельного участка			
9	Максимальный процент застройки в границах земельного участка для размещения производственных объектов, %	80	80	-
10	Максимальный процент застройки в границах земельного участка для коммунального обслуживания и складских объектов, %	60	60	-
11	Максимальный процент застройки в границах земельного участка для садоводства и огородничества, %	-	-	40
12	Максимальный процент застройки в границах земельного участка при размещении иных объектов, за исключением случаев, указанных в пунктах 5 – 7 настоящей таблицы, %	-	-	40
13	Иные предельные параметры разрешенного строительства, реконструкции объектов капитального строительства			
14	Максимальная высота капитальных ограждений земельных участков, м	2	2	1,5

Статья 29. Ограничение применения предельных размеров земельных участков
Предельные (минимальные и (или) максимальные) размеры земельных участков, установленные Правилами не применяются к земельным участкам, находящимся в государственной или муниципальной собственности, на которых расположены здания, сооружения, предоставляемые в собственность или в аренду гражданам, юридическим лицам, являющимся собственниками соответствующих зданий, сооружений, в случаях, предусмотренных ст. 39.20 Земельного кодекса Российской Федерации. Размеры данных участков устанавливаются с учетом их фактической площади.

Статья 30. Ограничения использования земельных участков и объектов капитального строительства, устанавливаемые в соответствии с законодательством Российской Федерации

- Ограничения использования земельных участков и объектов капитального строительства устанавливаются в зонах с особыми условиями использования территории, если сведения об указанных зонах внесены в Единый государственный реестр недвижимости в соответствии с требованиями Земельного кодекса Российской Федерации.
- Использование земельных участков в границах зон с особыми условиями использования территории осуществляется в соответствии с требованиями Земельного кодекса Российской Федерации, положениями о соответствующих видах зон, решениями уполномоченных органов государственной власти, органов местного самоуправления об установлении соответствующей зоны с особыми условиями использования территории.

- Статья 31. Ограничения использования территорий в границах санитарно-защитных зон
- Санитарно-защитные зоны устанавливаются в отношении действующих, планируемых к строительству, реконструируемых объектов капитального строительства, являющихся источниками химического, физического, биологического воздействия на среду обитания человека (далее - объекты), в случае формирования за контурами объектов химического, физического и (или) биологического воздействия, превышающего санитарно-эпидемиологические требования.
 - Порядок установления санитарно-защитных зон и использования земельных участков, расположенных в границах санитарно-защитных зон установлен Постановлением Правительства РФ от 03.03.2018 N 222. В соответствии с пунктом указанного Порядка в границах санитарно-защитной зоны не допускается использование земельных участков в целях:
 - размещения жилой застройки, объектов образовательного и медицинского назначения, спортивных сооружений открытого типа, организаций отдыха детей и их оздоровления, зон рекреационного назначения и для ведения садоводства;
 - размещения объектов для производства и хранения лекарственных средств, объектов пищевых отраслей промышленности, оптовых складов продовольственного сырья и пищевой продукции, комплексов водопроводных сооружений для подготовки и хранения питьевой воды, использования земельных участков в целях производства, хранения и переработки сельскохозяйственной продукции, предназначенной для дальнейшего использования в качестве пищевой продукции, если химическое, физическое и (или) биологическое воздействие объекта, в отношении которого установлена санитарно-защитная зона, приводит к нарушению качества и безопасности таких средств, сырья, воды и продукции в соответствии с установленными к ним требованиями.

- Статья 32. Ограничения использования земельных участков и объектов капитального строительства на территории водохранимых зон и прибрежных защитных полос
- Водоохранными зонами являются территории, которые примыкают к береговой линии морей, рек, ручьев, каналов, озер, водохранилищ и на которых устанавливается специальный режим осуществления хозяйственной и иной деятельности.
 - Режим водохранимых зон устанавливается в соответствии с Водным кодексом Российской Федерации в целях предотвращения загрязнения, засорения, заиливания указанных водных объектов и истощения их вод, а также сохранения среды обитания водных биологических ресурсов и других объектов животного и растительного мира, подлежащих защите:
 - На территории водохранимых зон запрещается:
 - использование сточных вод для удобрения почв;
 - размещение кладбищ, скотомогильников, мест захоронения отходов производства и потребления, химических, взрывчатых, токсичных, отравляющих и ядовитых веществ, пунктов захоронения радиоактивных отходов;
 - осуществление авиационных мер по борьбе с вредителями и болезнями растений;
 - движение и стоянка автотранспортных средств (кроме специальных автотранспортных средств), за исключением их движения по дорогам и стоянки на дорогах и в специально оборудованных местах, имеющих твердое покрытие;
 - размещение автозаправочных станций, складов горюче-смазочных материалов (за исключением случаев, если автозаправочные станции, склады горюче-смазочных материалов размещены на территориях портов, судостроительных и судоремонтных организаций, инфраструктуры внутренних водных путей, в том числе без (сооружений) для стоянки маломощных судов, объектов органов федеральной службы безопасности), станций технического обслуживания, используемых для технического осмотра и ремонта транспортных средств, осуществление мойки транспортных средств;
 - хранение пестицидов и агрохимикатов (за исключением хранения агрохимикатов в специализированных хранилищах на территориях морских портов за пределами границ прибрежных защитных полос); применение пестицидов и агрохимикатов;
 - сброс сточных, в том числе дренажных, вод;
 - разведка и добыча общераспространенных полезных ископаемых (за исключением случаев, если разведка и добыча общераспространенных полезных ископаемых осуществляются пользователями недр, осуществляющими разведку и добычу иных видов полезных ископаемых, в границах предоставленных им в соответствии с законодательством Российской Федерации о недрах горных отводов и (или) геологических отводов на основании утвержденного технического проекта в соответствии со статьей 19.1 Закона Российской Федерации от 21 февраля 1992 года № 2395-1 «О недрах»);
 - В границах водохранимых зон устанавливаются прибрежные защитные полосы, на территориях которых вводятся дополнительные ограничения хозяйственной и иной деятельности.
 - В границах прибрежных защитных полос, наряду с вышеперечисленными ограничениями, запрещается:
 - распашка земель;
 - размещение отвалов размываемых грунтов;

3) выпас сельскохозяйственных животных и организация для них линий пастбищ, ввипаивания;

За пределами территорий городов и других населенных пунктов ширина их прибрежной защитной полосы рек, ручьев, каналов, озер, водохранилищ устанавливается от местоположения соответствующей береговой линии (границы водного объекта).

5. В границах водоохранных зон допускаются проектирование, строительство, реконструкция, ввод в эксплуатацию, эксплуатация хозяйственных и иных объектов при условии оборудования таких объектов сооружениями, обеспечивающими охрану водных объектов от загрязнения, засорения и истощения вод в соответствии с водным законодательством и законодательством в области охраны окружающей среды.

6. В отношении территорий ведения гражданами садоводства или огородничества для собственных нужд, размещенных в границах водоохранных зон и не оборудованных сооружениями для очистки сточных вод, до момента их оборудования такими сооружениями и (или) подключения к системам, указанным в пункте 1 части 16 Водного кодекса Российской Федерации, допускается применение приемников, изготовленных из водонепроницаемых материалов, предотвращающих поступление загрязняющих веществ, иных веществ и микроорганизмов в окружающую среду.

7. В границах водоохранных зон допускаются проектирование, строительство, реконструкция, ввод в эксплуатацию, эксплуатация хозяйственных и иных объектов при условии оборудования таких объектов сооружениями, обеспечивающими охрану водных объектов от загрязнения, засорения и истощения вод в соответствии с водным законодательством и законодательством в области охраны окружающей среды. Выбор типа сооружения, обеспечивающего охрану водного объекта от загрязнения, засорения, заиления и истощения вод, осуществляется с учетом необходимости соблюдения установленных в соответствии с законодательством в области охраны окружающей среды нормативов допустимых сбросов загрязняющих веществ, иных веществ и микроорганизмов. В целях настоящей статьи под сооружениями, обеспечивающими охрану водных объектов от загрязнения, засорения, заиления и истощения вод, понимаются:

- 1) централизованные системы водоотведения (канализации), централизованные ливневые системы водоотведения;
- 2) сооружения и системы для отведения (сброса) сточных вод в централизованные системы водоотведения (в том числе дождевых, талых, инфильтрационных, поливомоечных и дренажных вод), если они предназначены для приема таких вод;
- 3) локальные очистные сооружения для очистки сточных вод (в том числе дождевых, талых, инфильтрационных, поливомоечных и дренажных вод), обеспечивающие их очистку исходя из нормативов, установленных в соответствии с требованиями законодательства в области охраны окружающей среды и настоящего Кодекса;
- 4) сооружения для сбора отходов производства и потребления, а также сооружения и системы для отведения (сброса) сточных вод (в том числе дождевых, талых, инфильтрационных, поливомоечных и дренажных вод) в приемники, изготовленные из водонепроницаемых материалов;
- 5) сооружения, обеспечивающие защиту водных объектов и прилегающих к ним территорий от разливов нефти и нефтепродуктов и иного негативного воздействия на окружающую среду;
6. Установление на местности границ водоохранных зон и границ прибрежных защитных полос водных объектов, в том числе посредством специальных информационных знаков, осуществляется в порядке, установленном Правительством Российской Федерации.

Статья 33. Ограничения использования земельных участков и объектов капитального строительства в зонах охраны объектов культурного наследия

1. Использование земельных участков и объектов капитального строительства, которые не являются объектами культурного наследия и расположены в пределах зон охраны объектов культурного наследия, расположенных на территории поселения, определяется:

- 1) градостроительным регламентом, установленным настоящим Правилами применительно к территориальной зоне, в границах которой расположены земельные участки и объекты капитального строительства в соответствии с картой градостроительного зонирования поселения, с учетом ограничений, установленных настоящей статьей;
- 2) ограничениями, установленными Федеральным законом от 25 июня 2002 года № 73-ФЗ «Об объектах культурного наследия (памятниках истории и культуры) народов Российской Федерации»;
- 3) режимами использования земель и градостроительными регламентами, утвержденными на основании проекта зон охраны объектов культурного наследия в соответствии с частью 2 настоящей статьи;
2. Границы зон охраны объектов культурного наследия (за исключением границ зон охраны особо ценных объектов культурного наследия народов Российской Федерации и объектов культурного наследия, включенных в Список всемирного наследия), режимы использования земель и градостроительные регламенты, установленные на основании проекта зон охраны объектов культурного наследия в отношении объектов культурного наследия федерального значения - органом государственной власти Самарской области по согласованию с федеральным органом охраны объектов культурного наследия, а в отношении объектов культурного наследия регионального значения - органом государственной власти Самарской области по согласованию с федеральным органом охраны объектов культурного наследия, а в отношении объектов культурного наследия местного (муниципального) значения - в порядке, установленном законами Самарской области.
3. После утверждения в установленном порядке проектов зон охраны памятников истории и культуры, расположенных на территории поселения, в настоящую статью вносятся дополнения и изменения в части определения режимов использования земель по условиям охраны объектов культурного наследия, относящихся к использованию земельных участков и иного недвижимого имущества, которое не является объектом культурного наследия.
4. В соответствии с Федеральным законом от 25 июня 2002 года № 73-ФЗ «Об объектах культурного наследия (памятниках истории и культуры) народов Российской Федерации» в целях обеспечения сохранности объектов культурного наследия устанавливаются следующие ограничения:

- 1) в исторической среде объекта культурного наследия на сопряженной с ним территории проектом зон охраны объекта культурного наследия устанавливаются зоны охраны объекта культурного наследия, включающие:
- а) охранную зону объекта культурного наследия;
- б) зону регулирования застройки и хозяйственной деятельности;
- в) зону охраняемого природного ландшафта.
- 2) Охранная зона - объекта культурного наследия территории, в пределах которой в целях обеспечения сохранности объекта культурного наследия в его историческом ландшафтном окружении устанавливается особый режим использования земель и земельных участков, ограничивающий хозяйственную деятельность и запрещающий строительство, за исключением применения специальных мер, направленных на сохранение и регенерацию историко-градостроительной или природной среды объекта культурного наследия.

Зона регулирования застройки и хозяйственной деятельности - территория, в пределах которой устанавливается режим использования земель и земельных участков, ограничивающий строительство и хозяйственную деятельность, определяются требования к реконструкции существующих зданий и сооружений.

Зона охраняемого природного ландшафта - территория, в пределах которой устанавливается режим использования земель и земельных участков, запрещающий или ограничивающий хозяйственную деятельность, строительство и реконструкцию существующих зданий и сооружений в целях сохранения (регенерации) природного ландшафта, включая долины рек, водоемы, леса и открытые пространства, связанные композиционно с объектами культурного наследия.

3) Запрещаются проектирование и проведение землеустроительных, земляных, строительных, мелiorативных, хозяйственных и иных работ на территории памятника или ансамбля, за исключением работ по сохранению данного памятника или ансамбля и (или) их территорий, а также хозяйственной деятельности, не нарушающей целостности памятника или ансамбля и не создающей угрозы их повреждению, разрушения или уничтожения.

4) Проектирование и проведение работ по сохранению памятника или ансамбля и (или) их территорий осуществляются:

в отношении объектов культурного наследия федерального значения - по согласованию с федеральным органом охраны

объектов культурного наследия либо в порядке, определяемом соглашением о передаче полномочий между федеральным органом охраны объектов культурного наследия и органом исполнительной власти Самарской области, уполномоченным в области охраны объектов культурного наследия; с 1 января 2015 года - по согласованию с органом исполнительной власти, осуществляющим функции в области охраны объектов культурного наследия в соответствии с разграничением полномочий, предусмотренным Федеральным законом от 25 июня 2002 года № 73-ФЗ «Об объектах культурного наследия (памятниках истории и культуры) народов Российской Федерации»;

в отношении объектов культурного наследия регионального значения и объектов культурного наследия местного (муниципального) значения, выявленных объектов культурного наследия - в соответствии с законами Самарской области.

5) Характер использования территории достопримечательного места, ограничения на использование данной территории и требования к хозяйственной деятельности, проектированию и строительству на территории достопримечательного места определяются федеральным органом охраны объектов культурного наследия в отношении объектов культурного наследия федерального значения и органом исполнительной власти Самарской области, уполномоченным в области охраны объектов культурного наследия, - в отношении объектов культурного наследия регионального значения, и объектов культурного наследия местного (муниципального) значения, и вносятся в настоящие Правила.

6) Протекторирование и проведение землеустроительных, земляных, строительных, мелiorативных, хозяйственных и иных работ осуществляются при отсутствии на данной территории объектов культурного наследия, включенных в реестр выявленных объектов культурного наследия, либо при обеспечении заказчиком работ указанных в пункте 8 части 4 настоящей статьи требований к содержанию расположенных на данной территории объектов культурного наследия.

7) В случае обнаружения на территории, подлежащей хозяйственному освоению, объектов, обладающих признаками объекта культурного наследия, в проекты проведения землеустроительных, земляных, строительных, мелiorативных, хозяйственных и иных работ должны быть внесены изменения, обеспечивающие сохранность обнаруженных объектов до включения данных объектов в реестр, а действие положений землеустроительной, градостроительной и проектной документации, градостроительных регламентов на данной территории приостанавливается до внесения соответствующих изменений.

8) В случае расположения на территории, подлежащей хозяйственному освоению, объектов культурного наследия, включенных в реестр, и выявленных объектов культурного наследия землеустроительные, земляные, строительные, мелiorативные, хозяйственные и иные работы на территориях, непосредственно связанных с земельными участками в границах территории указанных объектов, проводимые в проектах проведения работ, разделов работ должны быть обеспечены сохранности объектов культурного наследия до обеспечения сохранности данных объектов культурного наследия или выявленных объектов культурного наследия, получивших положительные заключения государственной экспертизы проектной документации.

9) Земляные, строительные, мелiorативные, хозяйственные и иные работы должны быть немедленно приостановлены при исполнении работ в случае обнаружения объекта, обладающего признаками объекта культурного наследия. Исполнитель работ обязан проинформировать орган исполнительной власти Самарской области, уполномоченный в области охраны объектов культурного наследия, об обнаруженном объекте.

10) Указанные в пункте 9 части 4 настоящей статьи работы, а также работы, проведение которых может ухудшить состояние объекта культурного наследия, нарушить его целостность и сохранность, должны быть немедленно приостановлены заказчиком и исполнителем работ после получения письменного предписания органа исполнительной власти Самарской области, уполномоченного в области охраны объектов культурного наследия, либо федерального органа охраны объектов культурного наследия.

11) В случае принятия мер по ликвидации опасности разрушения обнаруженного объекта, обладающего признаками объекта культурного наследия, или в случае устранения угрозы нарушения целостности и сохранности объекта культурного наследия в области охраны объектов культурного наследия, либо изменение характера указанных работ проводится за счет средств заказчика работ, указанных в пункте 9 части 4 настоящей статьи.

12) Работы по ликвидации опасности разрушения обнаруженного объекта, обладающего признаками объекта культурного наследия, изменение проекта проведения работ, представляющих собой угрозу нарушения целостности и сохранности объекта культурного наследия, либо изменение характера указанных работ проводятся за счет средств заказчика работ, указанных в пункте 9 части 4 настоящей статьи.

13) В случае угрозы нарушения целостности и сохранности объекта культурного наследия движение транспортных средств на территории данного объекта или в его зонах охраны ограничивается, запрещается в порядке, установленном законом Самарской области.

Статья 34. Ограничения использования земельных участков и объектов капитального строительства в границах зон санитарной охраны источников питьевого и хозяйственно-бытового водоснабжения

1. Для водных объектов, используемых для целей питьевого и хозяйственно-бытового водоснабжения, устанавливаются зоны санитарной охраны в соответствии с законодательством о санитарно-эпидемиологическом благополучии населения.

2. На территории зон санитарной охраны в соответствии с СанПиН 2.1.4.1110-02 «Зоны санитарной охраны источников водоснабжения и водопользования питьевого назначения», утвержденной постановлением Главного государственного санитарного врача РФ от 14 марта 2002 года №10, устанавливается специальный режим использования территории, включающий комплекс мероприятий, направленных на предупреждение ухудшения качества воды.

При наличии соответствующего обоснования содержание указанного режима должно быть уточнено и дополнено применительно к конкретным условиям и санитарно-эпидемиологическим условиям современного и перспективного хозяйственного использования территории в районе зон санитарной охраны в составе проекта зон санитарной охраны, разрабатываемого и утверждаемого в соответствии с действующим законодательством.

3. Режим зон санитарной охраны включает:

- а) мероприятия на территории зон санитарной охраны подземных источников водоснабжения;
- б) мероприятия на территории зон санитарной охраны поверхностных источников водоснабжения;
- в) мероприятия по санитарно-защитной полосе водоводов.

4. Мероприятия на территории зон санитарной охраны подземных источников водоснабжения.

Целью указанных мероприятий является сохранение постоянного уровня грунтовых вод в водозаборе путем устранения и предупреждения возможности ее загрязнения.

Мероприятия по первому поясу зон санитарной охраны подземных источников водоснабжения (далее - первый пояс зон санитарной охраны):

- 1) территория первого пояса зон санитарной охраны должна быть оборудована для отвода поверхностного стока за ее пределы, озеленена, огорожена и обеспечена охраной. Дорожки к сооружениям должны иметь твердое покрытие;
- 2) не допускается посадка высокостолбовых деревьев, все виды строительства, не имеющие непосредственного отношения к эксплуатации, реконструкции и расширению водопроводных сооружений, в том числе прокладки трубопроводов различного назначения, жилых и хозяйственных зданий, сооружений, проживание людей, применение ядохимикатов и удобрений;
- 3) здания должны быть оборудованы канализацией с отведением сточных вод в ближайшую систему бытовой или производственной канализации или на местные станции очистных сооружений, расположенные за пределами первого пояса зон санитарной охраны с учетом санитарного режима на территории второго пояса.

В исключительных случаях при отсутствии канализации должны устраиваться водонепроницаемые приемники нечистот и бытовых отходов, расположенные в местах, исключающих загрязнение территории первого пояса зон санитарной охраны при их вывозе;

4) водопроводные сооружения должны быть оборудованы с учетом предотвращения возможности загрязнения питьевой воды через оголовки и устья скважин, леки и переливные трубы резервуаров и устройства заливы насосов;

5) все водозаборы должны быть оборудованы аппаратурой для систематического контроля соответствия фактического дебита при эксплуатации водопровода проектной производительности, предусмотренной при его проектировании и обосновании границ зон санитарной охраны.

5. Мероприятия по второму и третьему поясам зон санитарной охраны подземных источников водоснабжения (далее соответственно - второй пояс зон санитарной охраны, третий пояс зон санитарной охраны):

- 1) выявление, тампонирование или восстановление всех старых, бездействующих, дефектных или неправильно эксплуатируемых скважин, представляющих опасность в части возможности загрязнения водоносных горизонтов;
- 2) бурение новых скважин и новое строительство, связанное с нарушением почвенного покрова, производится при обязательном согласовании с органами государственного санитарно-эпидемиологического надзора;
- 3) запрещение закачки отработанных вод в подземные горизонты, подземного складирования твердых отходов и разработки недр земли;
- 4) запрещение размещения складов горюче-смазочных материалов, ядохимикатов и минеральных удобрений, накопителей промышленных отходов, шлакохранилищ и других объектов, обуславливающих опасность химического загрязнения подземных вод.

Размещение таких объектов допускается в пределах третьего пояса зон санитарной охраны только при использовании защитных подземных вод, при условии выполнения специальных мероприятий по защите водоносного горизонта от загрязнения при наличии санитарно-эпидемиологического заключения органа государственного санитарно-эпидемиологического надзора, выданного с учетом заключения органов геологического контроля;

5) своевременное выполнение необходимых мероприятий по санитарной охране поверхностных вод, имеющих непосредственную гидрологическую связь с используемым водоносным горизонтом, в соответствии с гигиеническими требованиями к охране поверхностных вод.

6. Мероприятия по второму поясу зон санитарной охраны.

Кроме мероприятий, указанных в части 5 настоящей статьи, в пределах второго пояса зон санитарной охраны подземных источников водоснабжения подлежат выполнению следующие дополнительные мероприятия:

- 1) не допускается:
- а) размещение кладбищ, скотомогильников, полей ассенизации, полей фильтрации, навозохранилищ, силосных траншей, животноводческих и птицеводческих предприятий и других объектов, обуславливающих опасность микробного загрязнения подземных вод;

- б) применение удобрений и ядохимикатов;
- в) рубка леса главного пользования и реконструкции;
- 2) выполнение мероприятий по санитарному благоустройству территории населенных пунктов и других объектов (оборудование канализацией, устройством водонепроницаемых выгребов, организация отвода поверхностного стока и др.).

6. Мероприятия на территории зон санитарной охраны поверхностных источников водоснабжения.

Целью мероприятий является максимальное снижение микробного и химического загрязнения воды источников водоснабжения, позволяющее при современной технологии обработки обеспечивать получение воды питьевого качества.

Мероприятия по первому поясу зон санитарной охраны поверхностных источников водоснабжения (далее - первый пояс зон санитарной охраны):

- 1) на территории первого пояса зон санитарной охраны должны предусматриваться мероприятия, установленные для зон санитарной охраны подземных источников водоснабжения (указанные в пункте 5 части 4 настоящей статьи);
- 2) не допускается спуск любых сточных вод, в том числе сточных вод водного транспорта, а также купание, стирка белья, водопой скота и другие виды водопользования, оказывающие влияние на качество воды.

Акватория первого пояса зон санитарной охраны ограждается буями и другими средствами навигационными знаками. На судходных водоемах над водоприемником должны устанавливаться бакены с освещением.

Мероприятия по второму и третьему поясам зон санитарной охраны поверхностных источников водоснабжения (далее соответственно - второй пояс зон санитарной охраны, третий пояс зон санитарной охраны):

- 1) выявление объектов, загрязняющих источники водоснабжения, с разработкой конкретных водоохранных мероприятий, обеспеченных источниками финансирования, подпорядками организациями и согласованных уполномоченным органом Роспотребнадзора;
- 2) регулирование отведения территории для нового строительства, включая химические и сельскохозяйственных объектов, а также согласование изменений технологий действующих предприятий, связанных с повышением степени опасности загрязнения сточными водами источника водоснабжения;
- 3) недопущение отведения сточных вод в зоне водосбора источника водоснабжения, включая его притоки, не отвечающих гигиеническим требованиям к охране объектов водоснабжения;
- 4) все работы, в том числе добыча песка, гравия, дноуглубительные работы, в пределах акватории зон санитарной охраны допускаются по согласованию с уполномоченным органом Роспотребнадзора лишь при обосновании гидрологическими расчетами отсутствия ухудшения качества воды в створе водозабора;
- 5) ограничение использования объектов, связанных с затрoднением водоемов допускается при условии применения препаратов, имеющих положительное санитарно-эпидемиологическое заключение;

6) при наличии судостроения необходимо оборудование судов, дебаркадеров и брандваз устройствами для сбора фановых и подсланевых отходов, оборудования на пристанях сливных станций приемников для сбора твердых отходов.

6. Мероприятия по второму поясу зон санитарной охраны:

Кроме мероприятий, указанных в части 7 настоящей статьи, в пределах второго пояса зон санитарной охраны поверхностных источников водоснабжения подлежат выполнению следующие мероприятия:

- 1) не производятся рубки леса главного пользования и реконструкции, а также закрепление за лесозаготовительными предприятиями древесины на корню и лесосечного фонда долгосрочного пользования. Допускается только рубка ухода и санитарные рубки леса;
- 2) запрещается размещение стойбищ и выпаса скота, а также всякое другое использование водоема и земельных участков, лесных угодий в пределах прибрежной полосы шириной не менее 500 м, которое может привести к ухудшению качества или уменьшению количества воды источника водоснабжения;
- 3) использование источников водоснабжения в пределах второго пояса зон санитарной охраны для купания, туризма, водного спорта, рыбной ловли допускается в установленных местах при условии соблюдения гигиенических требований к охране поверхностных вод, а также гигиенических требований к зонам рекреации водных объектов;
- 4) запрещается сброс промышленных, сельскохозяйственных, городских и ливневых сточных вод, в которых содержание химических веществ превышает установленные для установления санитарными правилами гигиенические нормативы качества воды.

Границы второго пояса зон санитарной охраны на пересечении дорог, пешеходных троп и пр. обозначаются столбами со специальными знаками.

9. Мероприятия по санитарно-защитной полосе водоводов: в пределах жилой санитарно-защитной полосы водоводов должны отсутствовать источники загрязнения почвы и грунтовых вод;

- 2) не допускается прокладка водоводов по территории свалок, полей ассенизации, полей фильтрации, полей орошения, кладбищ, скотомогильников, а также прокладка магистральных водоводов по территории промышленных и сельскохозяйственных предприятий.

Статья 35. Ограничения использования земельных участков и объектов капитального строительства в границах охранных зон объектов по производству электрической энергии

1. Охранные зоны объектов по производству электрической энергии устанавливаются в целях обеспечения безопасной и

безаварийного функционирования, безопасной эксплуатации объектов электроэнергетики.

2. Порядок установления охранных зон объектов по производству электрической энергии и их границ, а также ограничения по использованию расположенных в границах охранных зон земельных участков (далее - земельные участки), установлены Правилами установления охранных зон объектов по производству электрической энергии и особым условиям использования земельных участков, расположенных в границах таких зон, утвержденными Постановлением Правительства РФ от 18.11.2013 N 1033 (далее в настоящей статье - Правила).

2. В соответствии с пунктом 8 Правил в охранных зонах запрещается осуществлять действия, которые могут нарушить безопасную работу объектов, в том числе привести к их повреждению или уничтожению и (или) повлечь причинение вреда жизни, здоровью граждан и имуществу физических или юридических лиц, а также нанесение вреда окружающей среде и возникновение пожаров и чрезвычайных ситуаций, а именно:

а) убирать, перемещать, засыпать и повреждать предупреждающие знаки;

б) размещать кладбища, скотомогильники, захоронения отходов производства и потребления, радиоактивных, химических, взрывчатых, токсичных, отравляющих и ядовитых веществ;

в) производить сброс и слив едких и коррозионных веществ, в том числе растворов кислот, щелочей и солей, а также горюче-смазочных материалов;

г) разводить огонь и размещать какие-либо открытые или закрытые источники огня;

д) проводить работы, размещать объекты и предметы, возводить сооружения, которые могут препятствовать доступу к объектам, без создания необходимых для такого доступа проходов и подъездов;

е) проводить работы ударными механизмами, сбрасывать тяжести массой свыше 5 тонн;

ж) складировать любые материалы, в том числе взрывоопасные, пожароопасные и горюче-смазочные.

3. В пределах охранных зон без письменного согласования владельцев объектов юридическим и физическим лицам запрещается:

а) размещать детские и спортивные площадки, стадионы, рынки, торговые точки, полевые станы, загоны для скота, гаражи и стоянки всех видов машин и механизмов;

б) проводить любые мероприятия, связанные с пребыванием людей, не занятых выполнением работ, разрешенных в установленном порядке;

в) осуществлять горные, взрывные, мелиоративные работы, в том числе связанные с временным затоплением земель.

4. Для согласования действий, предусмотренных частью 3 настоящей статьи, заинтересованные лица обращаются с письменным заявлением к владельцу объекта не позднее чем за 15 рабочих дней до их осуществления.

Владелец объекта в течение 5 рабочих дней со дня поступления заявления рассматривает его и принимает решение о согласовании (об отказе в согласовании) этих действий.

Решение о согласовании (об отказе в согласовании) действий, предусмотренных частью 3 настоящей статьи, в письменном виде вручается заявителю, либо направляется ему почтовым отправлением с уведомлением о вручении. Владелец объекта также информирует заявителя о принятом решении с использованием факсимильных или электронных средств связи, если в заявлении указано на необходимость такого информирования.

Отказ в согласовании должен быть мотивированным и содержать ссылки на положения нормативных правовых актов, которые будут нарушены вследствие осуществления заявителем соответствующих работ (осуществления соответствующих действий).

Решение владельца объекта об отказе в согласовании может быть обжаловано в порядке, установленном законодательством Российской Федерации.

Лица, получившие решение о согласовании действий, обязаны осуществлять мероприятия по обеспечению безопасности, сохранности объектов и их надежную и безопасную эксплуатацию.

Статья 36. Ограничения использования земельных участков и объектов капитального строительства в границах охранных зон объектов электросетевого хозяйства

Охранные зоны объектов электросетевого хозяйства устанавливаются в целях обеспечения безопасных условий эксплуатации и исключения возможности повреждения линий электропередачи и иных объектов электросетевого хозяйства устанавливаются особые условия использования территории.

Порядок установления охранных зон объектов электросетевого хозяйства и особых условий использования земельных участков, расположенных в границах таких зон, установлен Постановлением Правительства Российской Федерации от 24.02.2009 N 160 (далее в настоящей статье - Порядок).

3. Согласно пункту 3 Порядка в охранных зонах запрещается осуществлять любые действия, которые могут нарушить безопасную работу объектов электросетевого хозяйства, в том числе привести к их повреждению или уничтожению, и (или) повлечь причинение вреда жизни, здоровью граждан и имуществу физических или юридических лиц, а также повлечь нанесение экологического ущерба и возникновение пожаров, а именно:

а) набрасывать на провода и опоры воздушных линий электропередачи посторонние предметы, а также поднимать на опоры воздушных линий электропередачи;

б) размещать любые объекты и предметы (материалы) в пределах созданных в соответствии с требованиями нормативных технических условий проходов и подъездов для доступа к объектам электросетевого хозяйства, а также проводить любые работы и возводить сооружения, которые могут препятствовать доступу к объектам электросетевого хозяйства, без создания необходимых для такого доступа проходов и подъездов;

в) находиться в пределах огороженной территории и помещений распределительных устройств и подстанций, открывать двери и люки распределительных устройств и подстанций, производить переключения и подключения в электрических сетях (указанное требование не распространяется на работников, занятых выполнением разрешенных в установленном порядке работ), разводить огонь в пределах охранных зон водных и распределительных устройств, подстанций, воздушных линий электропередачи, а также в охранных зонах кабельных линий электропередачи;

г) размещать свалки;

д) производить работы ударными механизмами, сбрасывать тяжести массой свыше 5 тонн, производить сброс и слив едких и коррозионных веществ и горюче-смазочных материалов (в охранных зонах подземных кабельных линий электропередачи);

е) в пределах охранных зон без письменного решения о согласовании сетевых организаций юридическим и физическим лицам запрещается:

а) строительство, капитальный ремонт, реконструкция или снос зданий и сооружений;

б) горные, взрывные, мелиоративные работы, в том числе связанные с временным затоплением земель;

в) посадка и вырубка деревьев и кустарников;

г) дноуглубительные, землечерпальные и погрузочно-разгрузочные работы, добыча рыбы, других водных животных и растений придонными орудиями лова, устройство водопоев, колка и заготовка леса (в охранных зонах подводных кабельных линий электропередачи);

д) проход судов, у которых расстояние по вертикали от верхнего крайнего габарита с грузом или без груза до нижней точки провеса проводов переходов воздушных линий электропередачи через водоемы менее минимально допустимого расстояния, в том числе с учетом максимального уровня подъема воды при паводке;

е) проезд машин и механизмов, имеющих общую высоту с грузом или без груза от поверхности дороги более 4,5 метра (в охранных зонах воздушных линий электропередачи);

ж) земляные работы на глубине более 0,3 метра (на вспахиваемых землях на глубине более 0,45 метра), а также планировка грунта (в охранных зонах подземных кабельных линий электропередачи);

з) полив сельскохозяйственных культур в случае, если высота струи воды может составить свыше 3 метров (в охранных зонах воздушных линий электропередачи);

и) полевые сельскохозяйственные работы с применением сельскохозяйственных машин и оборудования высотой более 4 метров (в охранных зонах воздушных линий электропередачи) или

полевые сельскохозяйственные работы, связанные с вспашкой земли (в охранных зонах кабельных линий электропередачи).

4. Согласно п. 3 Порядка в охранных зонах устанавливаются для объектов электросетевого хозяйства напряжением свыше 1000 вольт, помимо действий, предусмотренных пункте 3 настоящей статьи запрещается:

а) складировать или размещать хранилища любых, в том числе горюче-смазочных, материалов;

б) размещать детские и спортивные площадки, стадионы, рынки, торговые точки, полевые станы, загоны для скота, гаражи и стоянки всех видов машин и механизмов, проводить любые мероприятия, связанные с большим скоплением людей, не занятых выполнением разрешенных в установленном порядке работ (в охранных зонах воздушных линий электропередачи);

в) осуществлять горные, взрывные, мелиоративные аппараты, в том числе воздушных змеев, спортивные модели летательных аппаратов (в охранных зонах воздушных линий электропередачи);

г) бросать якоря с судов и осуществлять их проход с отдаленными якорями, цепями, лотами, волокушами и тросами (в охранных зонах подводных кабельных линий электропередачи);

д) осуществлять проход судов с поднятыми стрелами кранов и других механизмов (в охранных зонах воздушных линий электропередачи);

5. Согласно п. 10 Порядка в пределах охранных зон без письменного решения о согласовании сетевых организаций юридическим и физическим лицам запрещается:

а) строительство, капитальный ремонт, реконструкция или снос зданий и сооружений;

б) горные, взрывные, мелиоративные работы, в том числе связанные с временным затоплением земель;

в) посадка и вырубка деревьев и кустарников;

г) дноуглубительные, землечерпальные и погрузочно-разгрузочные работы, добыча рыбы, других водных животных и растений придонными орудиями лова, устройство водопоев, колка и заготовка леса (в охранных зонах подводных кабельных линий электропередачи);

д) проход судов, у которых расстояние по вертикали от верхнего крайнего габарита с грузом или без груза до нижней точки провеса проводов переходов воздушных линий электропередачи через водоемы менее минимально допустимого расстояния, в том числе с учетом максимального уровня подъема воды при паводке;

е) проезд машин и механизмов, имеющих общую высоту с грузом или без груза от поверхности дороги более 4,5 метра (в охранных зонах воздушных линий электропередачи);

ж) земляные работы на глубине более 0,3 метра (на вспахиваемых землях на глубине более 0,45 метра), а также планировка грунта (в охранных зонах подземных кабельных линий электропередачи);

з) полив сельскохозяйственных культур в случае, если высота струи воды может составить свыше 3 метров (в охранных зонах воздушных линий электропередачи);

и) полевые сельскохозяйственные работы с применением сельскохозяйственных машин и оборудования высотой более 4 метров (в охранных зонах воздушных линий электропередачи) или

полевые сельскохозяйственные работы, связанные с вспашкой земли (в охранных зонах кабельных линий электропередачи).

6. Согласно п. 11 Порядка в охранных зонах, установленных для объектов электросетевого хозяйства напряжением до 1000 вольт, помимо действий, предусмотренных пунктом 5 настоящей статьи, без письменного решения о согласовании сетевых организаций запрещается:

а) размещать детские и спортивные площадки, стадионы, рынки, торговые точки, полевые станы, загоны для скота, гаражи и стоянки всех видов машин и механизмов, садовые, огородные земельные участки и иные объекты недвижимости, расположенные в границах территории ведения гражданами садоводства или огородничества для собственных нужд, объекты жилищного строительства, в том числе индивидуального (в охранных зонах воздушных линий электропередачи);

б) складировать или размещать хранилища любых, в том числе горюче-смазочных, материалов;

в) устраивать причалы для стоянки судов, барж и плавучих кранов, бросать якоря с судов и осуществлять их проход с отдаленными якорями, цепями, лотами, волокушами и тросами (в охранных зонах подводных кабельных линий электропередачи);

7. Для согласования действий, предусмотренных пунктом 5, 6 настоящей статьи заинтересованные лица обращаются с письменным заявлением к сетевой организации (ее филиалу, представительству или структурному подразделению), ответственной за эксплуатацию соответствующих объектов электросетевого хозяйства, не позднее чем за 15 рабочих дней до осуществления необходимых действий.

Сетевая организация в течение 2 дней с даты поступления заявления рассматривает его и принимает решение о согласовании (отказе в согласовании) осуществления соответствующих действий.

Решение о согласовании (отказе в согласовании) осуществления действий, предусмотренных пунктами 5, 6 настоящей статьи, вручается заявителю, либо направляется ему почтовым отправлением с уведомлением о вручении. Заявитель также информируется сетевой организацией о принятом решении с использованием факсимильных или электронных средств связи в случае, если в заявлении указано на необходимость такого информирования.

Отказ в согласовании действий, предусмотренных пунктами 5, 6 настоящей статьи, допускается, если осуществление соответствующих действий нарушает требования, установленные нормативными правовыми актами, и может повлечь нарушение функционирования электросетевого хозяйства, объектов электросетевого хозяйства.

Отказ должен быть мотивированным и содержать ссылки на положения нормативных правовых актов, которые будут нарушены вследствие производства заявителем соответствующих работ (осуществления соответствующих действий).

Лица, получившие решение о согласовании осуществления действий в охранных зонах, обязаны осуществлять их с соблюдением условий, обеспечивающих сохранность объектов электросетевого хозяйства.

Статья 37. Ограничения использования земельных участков и объектов капитального строительства в границах охранных зон линий и сооружений связи и линий и сооружений радиодиффакции

1. В соответствии с Правилами охраны линий и сооружений связи Российской Федерации, утвержденными Постановлением Правительства Российской Федерации от 09 июня 1995 года № 578, на трассах кабельных и воздушных линий связи и линий радиодиффакции устанавливаются:

а) для подземных кабельных и для воздушных линий связи и линий радиодиффакции, расположенных вне населенных пунктов на безлесных участках, - в виде участков земли вдоль этих линий, определяемых параллельными прямыми, отстоящими от трассы подземного кабеля связи или от крайних проводов воздушных линий радиодиффакции не менее чем на 2 метра с каждой стороны;

б) для кабельной связи при переходе через судорожные и сплавные реки, озера, водохранилища и каналы (арыки) - в виде участков водного пространства по всей глубине от водной поверхности до дна, определяемых параллельными плоскостями, отстоящими от трассы морского кабеля на 0,25 морской мили с каждой стороны или от трассы кабеля при переходе через реки, озера, водохранилища и каналы (арыки) на 100 метров с каждой стороны;

в) для наземных и подземных необслуживаемых усилительных и регенерационных пунктов на кабельных линиях связи - в виде участков земли, определяемых замкнутой линией, отстоящей от центра участка наземных и регенерационных пунктов от границ их обвалования не менее чем на 3 метра и от контуров заземления не менее чем на 2 метра;

2) создаются просеки в лесных массивах и зеленых насаждениях:

а) при высоте насаждений менее 4 метров - шириной не менее расстояния между крайними проводами воздушных линий связи и линий радиодиффакции плюс 4 метра (по 2 метра с каждой стороны от крайних проводов до ветвей деревьев);

б) при высоте насаждений более 4 метров - шириной не менее расстояния между крайними проводами воздушных линий связи и линий радиодиффакции плюс 6 метров (по 3 метра с каждой стороны от крайних проводов до ветвей деревьев);

вдоль трассы кабеля связи - шириной не менее 6 метров (по 3 метра с каждой стороны от кабеля связи и сооружений связи, линий и сооружений радиодиффакции выполняются с соблюдением действующих нормативных документов по правилам производства и приемки работ).

3. На трассах радиорелейных линий связи в целях предупреждения экранирования действия распространения радиоволн эксплуатация, проводимая на территории, на которой запрещается возведение зданий и сооружений, а также посадка деревьев. Расположение и границы этих участков предусматриваются в проектах строительства радиорелейных линий связи и согласовываются с органами местного самоуправления поселения.

4. Трассы линий связи должны периодически расчищаться от кустарников и деревьев, содержащих в безопасном в пожарном отношении состоянии, должна поддерживаться установленная ширина просек. Деревья, создающие угрозу проводам линий связи и опорам линий связи, должны быть вырублены с оформлением в установленном порядке лесорубочных билетов (ордеров). Просеки для кабельных и воздушных линий связи и линий радиодиффакции, проходящие по лесным массивам и зеленым насаждениям, должны содержаться в безопасном в пожарном отношении состоянии силами предприятий, в ведении которых находятся линии связи и линии радиодиффакции.

5. Минимально допустимые расстояния (разрывы) между сооружениями связи и радиодиффакции и другими сооружениями определяются правилами возведения соответствующих сооружений и не должны допускать механического и электрического воздействия на сооружения связи.

6. Охранные зоны на трассах кабельных и воздушных линий связи и линий радиодиффакции в полосе отвода автомобильных и железных дорог могут использоваться предприятиями автомобильного и железнодорожного транспорта для их нужд без согласования с предприятиями, в ведении которых находятся эти линии связи, если это не связано с механическим и электрическим воздействием на сооружения линий связи, при условии обязательного обеспечения сохранности линий связи и линий радиодиффакции.

7. Порядок использования земельных участков, расположенных в границах охранных зон линий и сооружений радиодиффакции, регулируется законодательством Российской Федерации.

8. Иные ограничения использования земельных участков, находящихся в границах охранных зон линий и сооружений связи и линий и сооружений радиодиффакции, а также особенности использования указанных земельных участков определяются Правилами охраны объектов радиосвязи и радиодиффакции, утвержденными Постановлением Правительства Российской Федерации от 09 июня 1995 года № 578.

Статья 38. Ограничения использования земельных участков и объектов капитального строительства в границах полос отвода автомобильных дорог

Полоса отвода автомобильной дороги - земельные участки (независимо от категории земель), которые предназначены для размещения конструктивных элементов автомобильной дороги, дорожных сооружений и на которых располагаются или могут располагаться объекты дорожного сервиса.

Ограничения использования полосы отвода автомобильных дорог устанавливаются Федеральным законом от 08.11.2007 № 257-ФЗ «Об автомобильных дорогах и о дорожной деятельности в Российской Федерации и о внесении изменений в отдельные законодательные акты Российской Федерации».

Границы полосы отвода автомобильной дороги определяются на основании документации по планировке территории. Подготовка документации по планировке территории, предназначенной для размещения автомобильных дорог и (или) объектов дорожного сервиса, осуществляется с учетом утвержденных Правительством Российской Федерации норм отвода земель для размещения указанных объектов (Постановление Правительства РФ от 02.09.2009 № 9 «О нормах отвода земель для размещения автомобильных дорог и (или) объектов дорожного сервиса»).

В границах полосы отвода автомобильной дороги, за исключением случаев, предусмотренных настоящим Федеральным законом, запрещается:

1) выполнение работ, не связанных со строительством, с реконструкцией, капитальным ремонтом, ремонтом и содержанием объектов автомобильной дороги, а также с размещением объектов дорожного сервиса;

2) размещение зданий, строений, сооружений и других объектов, не предназначенных для обслуживания автомобильной дороги, ее строительства, реконструкции, капитального ремонта, ремонта и содержания и не относящихся к объектам дорожного сервиса; а также размещение объектов, расположенных на участках, охваченных рубкой и повреждение лесных насаждений и иных многолетних насаждений, снятие дерна и выемка грунта, за исключением работ по содержанию полосы отвода автомобильной дороги или ремонту автомобильной дороги, ее участков;

3) выпас животных, а также их прогон через автомобильные дороги вне специально установленных мест, согласованных с владельцами автомобильных дорог;

4) установка рекламных конструкций, не соответствующих требованиям технических регламентов и (или) нормативным правовым актам о безопасности дорожного движения;

5) установка информационных щитов и указателей, не имеющих соответствующего оформления в соответствии с правилами дорожного движения или осуществлению дорожной деятельности.

Статья 39. Ограничения использования земельных участков в зонах минимальных расстояний газопроводов, нефтепроводов, нефтепродуктопроводов

Зона минимальных расстояний газопроводов, нефтепроводов, нефтепродуктопроводов - это расстояние от оси подземных магистральных трубопроводов до населенных пунктов, отдельных промышленных и предприятий, зданий и сооружений, транспортной инфраструктуры. Зоны минимальных расстояний определяются в зависимости от диаметра трубопровода и класса опасности указанных объектов.

Размеры зон минимальных расстояний магистральных трубопроводов установлены в СП 136.13330.2012 «Свод правил. Магистральные трубопроводы».

Статья 40. Ограничения использования земельных участков и объектов капитального строительства в охранных зонах магистральных трубопроводов

Для исключения возможности повреждения трубопроводов (при любом виде их прокладки) Правилами охраны магистральных трубопроводов, утвержденными Минтопэнерго РФ 29.04.1992, Постановлением Госгортехнадзора РФ от 22.04.1992 № 9, устанавливаются охранные зоны:

а) для газопроводов, нефтепроводов, транспортирующих нефть, природный газ, нефтепродукты, нефтяной и искусственный углеводородные газы, - в виде участка земли, ограниченного условными линиями, проходящими в 25 метрах от оси трубопровода с каждой стороны;

б) вдоль трасс трубопроводов, транспортирующих жидкие углеводородные газы, в виде участка земли, ограниченного в виде участка земли, ограниченного условными линиями, проходящими в 100 метрах от оси трубопровода с каждой стороны;

в) вдоль трасс многоотводных трубопроводов - в виде участка земли, ограниченного условными линиями, проходящими на указанных выше расстояниях от осей крайних трубопроводов;

г) для трубопроводов, расположенных в виде участка водного пространства от водной поверхности до дна, заключенного между параллельными плоскостями, отстоящими от осей крайних ниток переходов на 100 метров с каждой стороны;

д) вокруг емкостей для хранения и разгазирования конденсата, земляных амбаров для аварийного выпуска продукции - в виде участка земли, ограниченного условными линиями, отстоящими от границ территорий указанных объектов на 50 метров во все стороны;

е) вокруг технологических установок подготовки продукции к транспорту, головных и промежуточных перекачивающих и наливных насосных станций, резервуарных парков, компрессорных и газораспределительных станций, установок для хранения, производства, наливных и сливных эстакад, станций подземного хранения газа, пунктов подгоне нефти, нефтепродуктов - в виде участка земли, ограниченного замкнутой линией, отстоящей от границ территорий указанных объектов на 100 метров во все стороны.

2. В охранных зонах трубопроводов запрещается производить всякого рода действия, могущие нарушить нормальную

эксплуатацию трубопроводов либо привести к их повреждению, в частности:

- а) перемещать, засыпать и ломать опознавательные и сигнальные знаки, контрольно - измерительные пункты;
- б) открывать люки, калитки и двери необслуживаемых усиленных пунктов кабельной связи, ограждений узлов линейной арматуры, станций катодной и дренажной защиты, линейных и смотровых колодцев и других линейных устройств, открывать и закрывать краны и задвижки, отключать или включать средства связи, энергоснабжения и телемеханики трубопроводов;
- в) устраивать всякого рода свалки, выливать растворы кислот, солей и щелочей;
- г) разрушать берегоукрепительные сооружения, водопропускные устройства, земляные и иные сооружения (устройства), предохраняющие трубопроводы от разрушения, а прилегающую территорию и окружающую местность - от аварийного разлива транспортируемой продукции;
- д) бросать якоря, проходить с отданными якорями, цепями, лотами, волочушками и тралями, производить дноуглубительные и землечерпильные работы;
- е) разводить огонь и размещать какие-либо открытые или закрытые источники огня.

3. В охранных зонах трубопроводов без письменного разрешения предприятий трубопроводного транспорта запрещается:

- а) возводить любые постройки и сооружения;
- б) высаживать деревья и кустарники всех видов, складировать корма, удобрения, материалы, сено и солому, располагать конюшни, содержать скот, выделять рыбопромысловые участки, производить добычу рыбы, а также водных животных и растений, устраивать водопой, производить копку и заготовку льда;
- в) сооружать проезды и перевезды через трассы трубопроводов, устраивать стоянки автомобильного транспорта, тракторов и механизмов, размещать сады и огороды;
- г) производить мелiorативные земляные работы, соорудить оросительные и осушительные системы;
- д) производить всякого рода открытые и подземные, горные, строительные, монтажные и взрывные работы, планировку грунта.

Письменное разрешение на производство взрывных работ в охранных зонах трубопроводов выдается только после представления предприятием, производящим эти работы, соответствующих материалов, предусмотренных действующими Едиными правилами безопасности при взрывных работах;

- е) производить геологосъемочные, геолого - разведочные, поисковые, геодезические и другие изыскательские работы, связанные с устройством скважин, шурфов и взятием проб грунта (кроме почвенных образцов).

Предприятия и организации, получившие письменное разрешение на ведение в охранных зонах трубопроводов работ, обязаны выполнять их с соблюдением условий, обеспечивающих сохранность трубопроводов и опознавательные знаки, и несут ответственность за повреждение последних.

4. Предприятиям трубопроводного транспорта разрешается:

- а) подъезд в соответствии со схемой проездов, согласованной с землепользователем, автомобильного транспорта и других средств к трубопроводу и его объектам для обслуживания и проведения ремонтных работ.

В аварийных ситуациях разрешается подъезд к трубопроводу и сооружениям на нем по маршруту, обеспечивающему доставку техники и материалов для устранения аварий с последующим оформлением и оплатой нанесенных убытков землевладельцам.

Если трубопроводы проходят по территории запретных зон и специальных объектов, то соответствующие организации должны выдавать работникам, обслуживающим эти трубопроводы, пропуска для проведения осмотров и ремонтных работ в любое время суток;

- б) устройство в пределах охранной зоны шурфов для проверки качества изоляции трубопроводов и состояния средств их электрохимической защиты от коррозии и производство других земляных работ, необходимых для обеспечения нормальной эксплуатации трубопроводов, с предварительным (не менее чем за 5 суток до начала работ) уведомлением об этом землепользователя;
- в) вырубка деревьев при авариях на трубопроводах, проходящих через лесные угодья, с последующим оформлением в установленном порядке лесорубочных билетов и с очисткой мест от порубочных остатков.

5. В случае необходимости предприятия трубопроводного транспорта могут осуществлять в процессе текущего содержания трубопроводов рубку леса в их охранных зонах с оформлением лесорубочных билетов на общих основаниях. Полученная при этом древесина используется указанными предприятиями.

6. Любые работы и действия, производимые в охранных зонах трубопроводов, кроме ремонтно-восстановительных и сельскохозяйственных работ, могут выполняться только по получению разрешения на производство работ в охранный зоне магистрального трубопровода от предприятия трубопроводного транспорта.

7. Разрешение на производство работ может быть выдано только при условии наличия у производителя работ проектной и исполнительной документации, на которой нанесены действующие трубопроводы.

8. Полевые сельскохозяйственные работы в охранных зонах трубопроводов производятся землепользователями с предварительным уведомлением предприятия трубопроводного транспорта о их начале.

Статья 41. Ограничения использования земельных участков и объектов капитального строительства в охранных зонах газораспределительных сетей

Распределительные газопроводы – газопроводы, обеспечивающие подачу газа от газораспределительных станций магистральных газопроводов или других источников газоснабжения до газопроводов-вводов или организаций – потребителей газа.

Правила охраны газораспределительных сетей устанавливаются Постановлением Правительства Российской Федерации от 20.11.2000 № 878 (далее в настоящей статье – Правила).

Согласно п. 17 Правил Для газораспределительных сетей устанавливаются следующие охранные зоны:

- а) вдоль трасс наружных газопроводов - в виде территории, ограниченной условными линиями, проходящими на расстоянии 2 метров с каждой стороны газопровода;
- б) вдоль трасс подземных газопроводов из полиэтиленовых труб при использовании медного провода для обозначения трассы газопровода - в виде территории, ограниченной условными линиями, проходящими на расстоянии 3 метров от газопровода со стороны провода и 2 метров - с противоположной стороны;
- в) вдоль трасс наружных газопроводов на вечномёрзлых грунтах независимо от материала труб - в виде территории, ограниченной условными линиями, проходящими на расстоянии 10 метров с каждой стороны газопровода;
- г) вокруг отдельно стоящих газорегуляторных пунктов - в виде территории, ограниченной замкнутой линией, проведенной на расстоянии 10 метров от границ этих объектов. Для газорегуляторных пунктов, пристроенных к зданиям, охранный зона не регламентируется;
- д) вдоль подводных переходов газопроводов через судоходные и сплавные реки, озера, водохранилища, каналы - в виде участка водного пространства от водной поверхности до дна, заключенного между параллельными плоскостями, отстоящими на 100 м с каждой стороны газопровода;
- е) вдоль трасс межпоселковых газопроводов, проходящих по лесам и древесно-кустарниковой растительности, - в виде просек шириной 6 метров, по 3 метра с каждой стороны газопровода. Для надземных участков газопроводов расстояние от деревьев до трубопровода должно быть не менее высоты деревьев в течение всего срока эксплуатации газопровода.

3. Отобранные участки при определении охранных зон газопроводов производятся от оси газопровода - для односторонних газопроводов и от осей крайних ниток газопроводов - для многониточных.

4. На земельные участки, входящие в охранные зоны газораспределительных сетей, в целях предотвращения их повреждения или нарушения условий их нормальной эксплуатации налагаются ограничения (обременения). Запрещается:

- а) строить объекты жилищно-гражданского и производственного назначения;
 - б) сносить и реконструировать мосты, коллекторы, автомобильные и железные дороги с расположенными на них газораспределительными сетями без предварительного выноса этих газопроводов по согласованию с эксплуатационными организациями;
 - в) разрушать берегоукрепительные сооружения, водопропускные устройства, земляные и иные сооружения, предохраняющие газораспределительные сети от разрушений;
 - г) перемещать, повреждать, засыпать и уничтожать опознавательные знаки, контрольно-измерительные пункты и другие устройства газораспределительных сетей;
 - д) устраивать свалки и склады, разливать растворы кислот, солей, щелочей и других химических активных веществ;
 - е) огораживать и перегораживать охранные зоны, препятствовать доступу персонала эксплуатационных организаций к газораспределительным сетям, проведению обслуживания и устранению повреждений газораспределительных сетей;
 - ж) разводить огонь и размещать источники огня;
 - з) рыть погребя, копать и обрабатывать почву сельскохозяйственными и мелiorативными орудиями и механизмами на глубину более 0,3 метра;
 - и) открывать калитки и двери газорегуляторных пунктов, станций катодной и дренажной защиты, люки подземных колодцев, включать или отключать электроснабжения средств связи, освещения и систем телемеханики;
 - к) набрасывать, приставлять и привязывать к опорам и надземным газопроводам, ограждениям и зданиям газораспределительных сетей посторонние предметы, лестницы, влезать на них;
 - л) самовольно подключаться к газораспределительным сетям.
5. Лесохозяйственные, сельскохозяйственные и другие работы, не подпадающие под ограничения, указанные в пункте 4 настоящей статьи, и не связанные с нарушением земельного горизонта и обработкой почвы на глубину более 0,3 метра, производятся собственниками, владельцами или пользователями земельных участков в охранный зоне газораспределительной сети при условии предварительного письменного уведомления эксплуатационной организации не менее чем за 3 рабочих дня до начала работ.
6. Хозяйственная деятельность в охранных зонах газораспределительных сетей, не предусмотренная пунктами 4 и 5 настоящей статьи, при которой производится нарушение поверхности земельного участка и обработка почвы на глубину более 0,3 метра, осуществляется на основании письменного разрешения эксплуатационной организации газораспределительных сетей.

Статья 42. Ограничения использования земельных участков и объектов капитального строительства в охранных зонах стационар-

ных пунктов наблюдений за состоянием окружающей природной среды, за загрязнением

Под стационарным пунктом наблюдений понимается комплекс, включающий в себя земельный участок или часть акватории с установленными на них приборами и оборудованием, предназначенными для определения характеристик окружающей природной среды, ее загрязнения.

Порядок создания охранных зон устанавливается Постановлением Правительства РФ от 27.08.1999 № 972 «Об утверждении Положения о создании охранных зон стационарных пунктов наблюдений за состоянием окружающей природной среды, ее загрязнением».

В целях получения достоверной информации о состоянии окружающей природной среды, ее загрязнении вокруг стационарных пунктов наблюдений (кроме метеорологического оборудования, устанавливаемого на аэродромах) создаются охранные зоны в виде земельных участков и частей акваторий, ограниченных на плане местности замкнутой линией, отстоящей от границ этих пунктов на расстоянии, как правило, 200 метров во все стороны. Размеры и границы охранных зон стационарных пунктов наблюдений, размещенных на территории портов Российской Федерации, определяются по согласованию с администрацией портов с тем, чтобы не создавать помехи производственной деятельности, и с учетом перспектив развития портовых комплексов и объектов инфраструктуры морского и внутреннего водного транспорта.

В пределах охранных зон стационарных пунктов наблюдений устанавливаются ограничения на хозяйственную деятельность, которая может отразиться на достоверности информации о состоянии окружающей природной среды, ее загрязнении.

На земельные участки, через которые осуществляется проход и проезд к стационарным пунктам наблюдений, входящим в государственную наблюдательную сеть, могут быть установлены сервитуты в порядке, определенном законодательством Российской Федерации.

Приложение № 1 к постановлению администрации сельского поселения Мусорка муниципального района Ставропольский Самарской области от 11.04.2024 № 23

СОБРАНИЕ ПРЕДСТАВИТЕЛЕЙ СЕЛЬСКОГО ПОСЕЛЕНИЯ МУСОРКА МУНИЦИПАЛЬНОГО РАЙОНА СТАВРОПОЛЬСКИЙ САМАРСКОЙ ОБЛАСТИ

РЕШЕНИЕ (ПРОЕКТ) от «...» 2022 г. № ...

О ВНЕСЕНИИ ИЗМЕНЕНИЙ В ПРАВИЛА ЗЕМЕЛЬПОЛЬЗОВАНИЯ И ЗАСТРОЙКИ СЕЛЬСКОГО ПОСЕЛЕНИЯ МУСОРКА МУНИЦИПАЛЬНОГО РАЙОНА СТАВРОПОЛЬСКИЙ САМАРСКОЙ ОБЛАСТИ

Рассмотрев обращение религиозной организации «Троицкий женский монастырь» села Ташла сельского поселения Мусорка муниципального района Ставропольский Самарской Епархии Русской православной церкви (Московский Патриархат) от 15.03.2024 № 13, в соответствии со статьями 31, 32, 33 Градостроительного кодекса Российской Федерации, пунктом 20 части 1 статьи 14 Федерального закона от 6 октября 2003 года № 131-ФЗ «Об общих принципах организации местного самоуправления в Российской Федерации», с учетом протокола публичных слушаний от ... 2024 № ... и заключения о результатах публичных слушаний от ... 2024 Собрание представителей сельского поселения Мусорка муниципального района Ставропольский Самарской области решило:

- Внести изменения в Правила землепользования и застройки сельского поселения Мусорка муниципального района Ставропольский Самарской области, утвержденные Собранием представителей сельского поселения Мусорка муниципального района Ставропольский Самарской области от 30.12.2013 № 84 (в редакции Решений Собрания представителей сельского поселения Мусорка муниципального района Ставропольский Самарской области от 23.09.2016 № 53, от 14.08.2017 № 87, от 25.04.2022 № 7/1/2022, от 25.05.2022 № 84/2022), изложив строку 20 статьи 26 в отношении территориальной зоны «Зона культурно-просветительского назначения (О2)» в следующей редакции:
«20 Предельная высота зданий, строений, сооружений, м 12 22,5 45 10 22,5»;

2. Опубликовать настоящее решение в газете «Вестник сельского поселения Мусорка» и на официальном сайте сельского поселения Мусорка муниципального района Ставропольский Самарской области <http://musorka.stavrs.ru> в информационно - телекоммуникационной сети Интернет в разделе «Градостроительство» в подразделе «Правила землепользования и застройки».

3. Разместить настоящее решение и изменения в Правила землепользования и застройки сельского поселения Мусорка муниципального района Ставропольский Самарской области в федеральной государственной информационной системе территориального планирования и государственной информационной системе Самарской области «Информационная система обеспечения градостроительной деятельности».

4. Настоящее решение вступает в силу со дня его официального опубликования.

Председатель Собрания представителей сельского поселения Мусорка муниципального района Ставропольский

И.И.Трифанихин

Глава сельского поселения Мусорка муниципального района Ставропольский А.В.Трифанихин